

Województwo: kujawsko-pomorskie

Powiat: m. Toruń

Jednostka ewidencyjna: 046301_1, Toruń

Obręb ewidencyjny: 0038, Obręb 38

Prezydent Miasta Torunia

(nazwa organu wydającego dokument)

WYPIS Z REJESTRU GRUNTÓW

sporządzono dnia: 25-06-2026 12:06:25

Nr jednostki rejestrowej: G324

Osoby: 2

Udział Forma władania	Dane osoby fizycznej / instytucji
1/1 własność	GINA MIASTA TORUŃ siedziba: ul. Wały gen. Władysława Sikorskiego 8, 87-100 Toruń
1/1 użytkowanie wieczyste	THYSSENKRUPP MATERIALS POLAND SPÓŁKA AKCYJNA Z SIEDZIBĄ W TORUNIU siedziba: ul. Grudziądzka 159, 87-100 Toruń

Działki ewidencyjne: 7

Numer działki Identyfikator	Adres	Powierzchnia [ha]	Użytek i klasa bonitacyjna		Nr KW lub inne dokumenty
			Oznaczenie	Pow. [ha]	
296/4 046301_1.0038.296/4	ul. Grudziądzka 157A	0.0733	Ba	0.0733	TO1T/00040454/9
UWAGA: Działka zabudowana budynkami: 127.					
298/3 046301_1.0038.298/3	ul. Grudziądzka 157A	0.1044	Ba	0.1044	TO1T/00040454/9
UWAGA: Działka zabudowana budynkami: 127.					
300/3 046301_1.0038.300/3	ul. Grudziądzka 157A	0.0208	Ba	0.0208	TO1T/00040454/9
UWAGA: Działka zabudowana budynkami: 127, 132.					
310/1 046301_1.0038.310/1	ul. Grudziądzka 157A	0.0042	Bp	0.0042	TO1T/00040454/9
311 046301_1.0038.311	ul. Grudziądzka 157A	0.0510	Bi	0.0510	TO1T/00040454/9
UWAGA: Działka zabudowana budynkami: 127.					
313/1 046301_1.0038.313/1	ul. Grudziądzka 157A	0.0118	Bi	0.0118	TO1T/00040454/9
314/1 046301_1.0038.314/1	ul. Grudziądzka 157A	0.0089	Bi	0.0089	TO1T/00040454/9
Razem powierzchnia działek [ha]:		0.2744	ha		
Słownie:		dwa tysiące siedemset czterdzieści cztery metry kwadratowe			

Oznaczenia użytków i klas

Ba - Tereny przemysłowe
Bi - Inne tereny zabudowane
Bp - Zurbanizowane tereny niezabudowane lub w trakcie zabudowy

DOKUMENT NINIEJSZY JEST PRZEZNACZONY
DO DOKONYWANIA WPISU W KSIĘDZE WIECZYSTEJ

Z up. Prezydenta Miasta Torunia

mgr Dorota Jatzczak-Lewandowska
Główny Specjalista

25-06-2026

Sporządził(a): Dorota Jatzczak-Lewandowska


(imię i nazwisko osoby reprezentującej organ
lub osoby upoważnionej przez organ: data i podpis)

Powiat: m. Toruń

Obręb: 0038, Obręb 38

Działka: 296/4, 298/3, 300/3, 310/1, 311, 313/1, 314/1

WYRYS Z MAPY EWIDENCYJNEJ
SKALA 1:1000

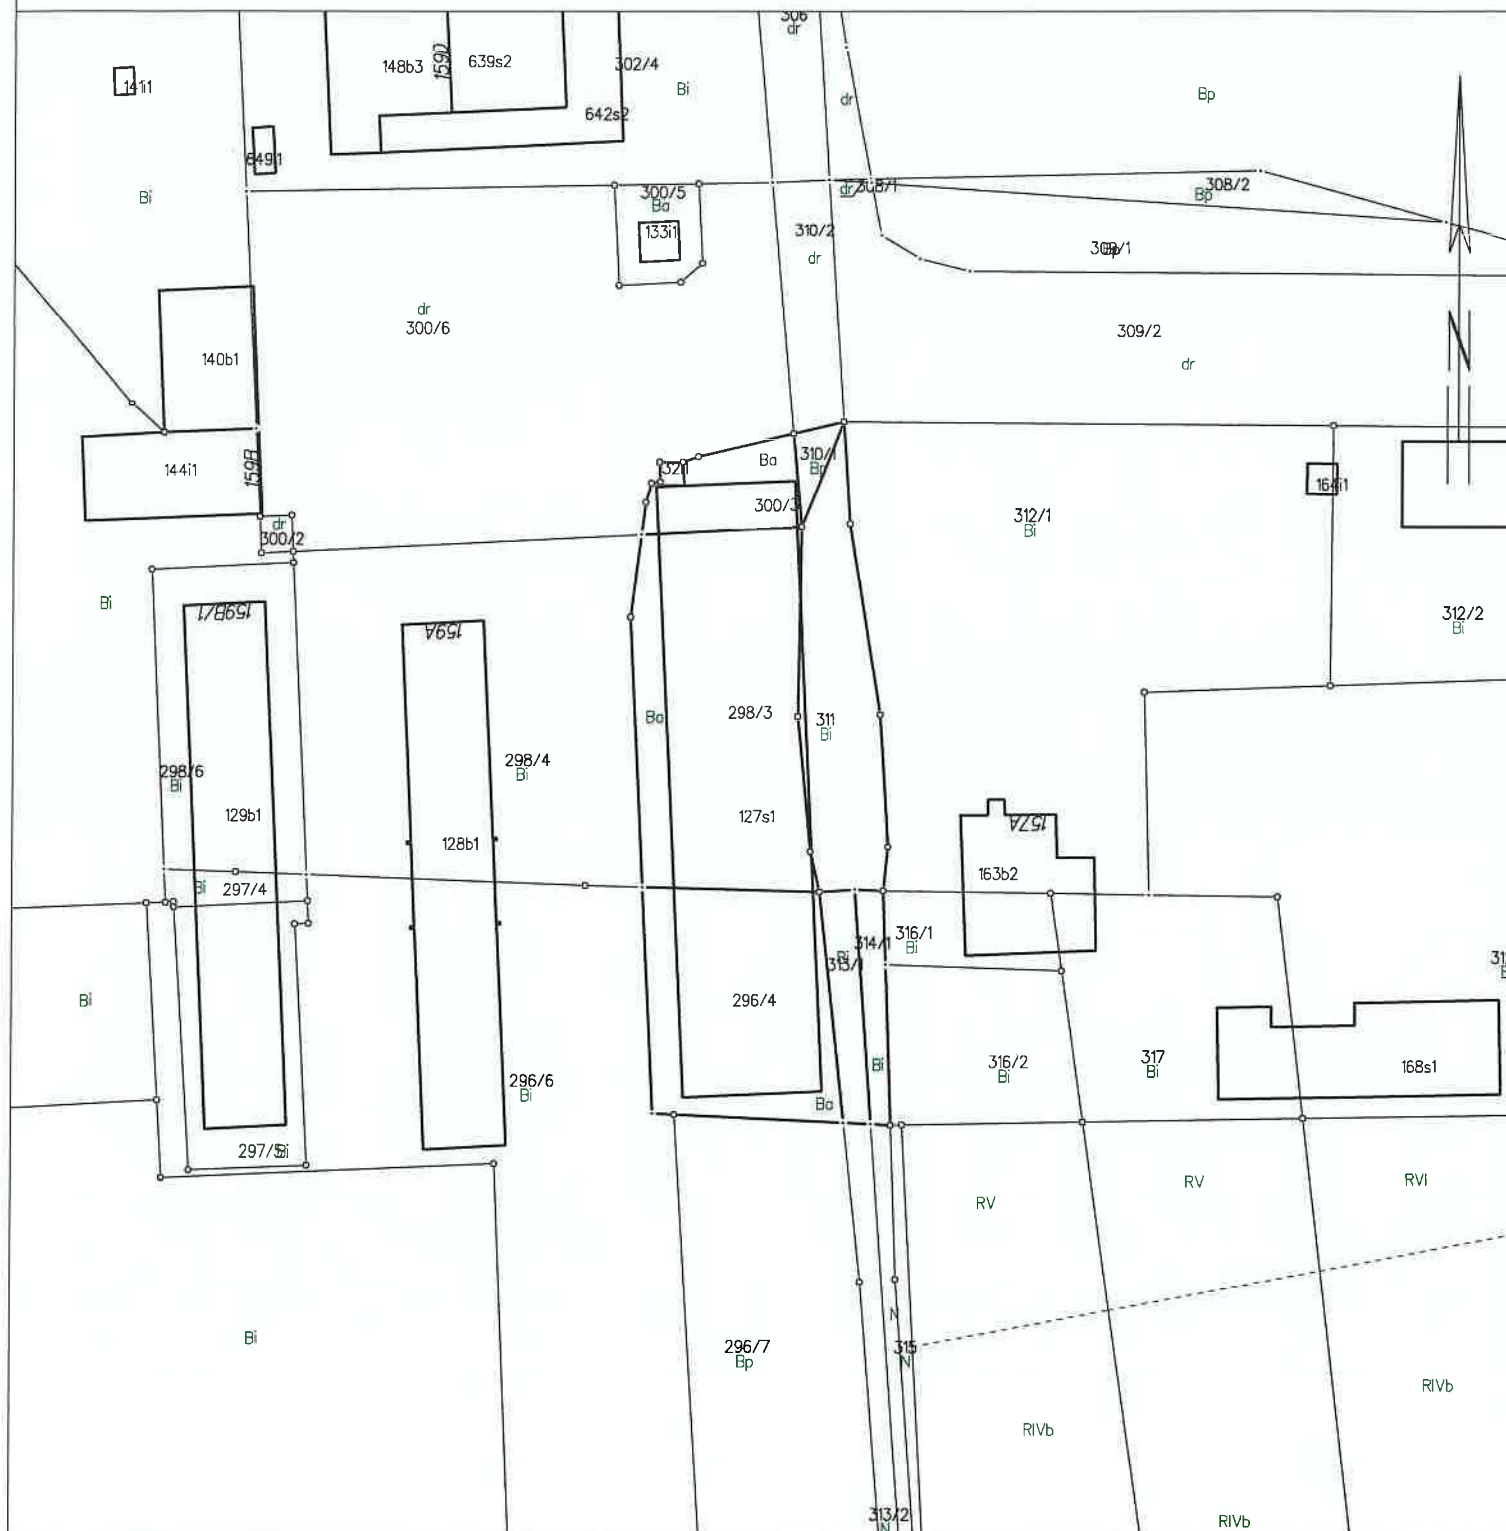

Z up. Prezydenta Miasta Torunia

mgr Dorota Jędrzak-Lewandowska
Główny Specjalista

DOKUMENT NINIEJSZY JEST PRZEZNACZONY
DO DOKONYWANIA WPISU W KSIĘDZE WIECZYSTEJ

Województwo: kujawsko-pomorskie

Powiat: m. Toruń

Jednostka ewidencyjna: 046301_1, Toruń

Obręb ewidencyjny: 0038, Obręb 38

Prezydent Miasta Torunia

(nazwa organu wydającego dokument)

WYPIS Z REJESTRU GRUNTÓW

sporządzono dnia: 25-06-2026 12:02:55

Nr jednostki rejestrowej: **G322**

Osoby: 1

Udział Forma władania	Dane osoby fizycznej / instytucji
1/1 własność	THYSSENKRUPP MATERIALS POLAND SPÓŁKA AKCYJNA Z SIEDZIBĄ W TORUNIU siedziba: ul. Grudziądzka 159, 87-100 Toruń

Działki ewidencyjne: 5

Numer działki Identyfikator	Adres	Powierzchnia [ha]	Użytek i klasa bonitacyjna		Nr KW lub inne dokumenty
			Oznaczenie	Pow. [ha]	
312/1 046301_1.0038.312/1	ul. Grudziądzka 157A	0.3135	Bi	0.3135	TO1T/00039014/3
UWAGA: Działka zabudowana budynkami: 163, 164.					
312/7 046301_1.0038.312/7	ul. Grudziądzka 157A	0.3651	Bi	0.3651	TO1T/00039014/3
UWAGA: Działka zabudowana budynkami: 168.					
316/1 046301_1.0038.316/1	ul. Grudziądzka 157A	0.0229	Bi	0.0229	TO1T/00039014/3
UWAGA: Działka zabudowana budynkami: 163.					
316/2 046301_1.0038.316/2	ul. Grudziądzka 157A	0.0499	Bi	0.0499	TO1T/00039014/3
317 046301_1.0038.317	ul. Grudziądzka 157A	0.0886	Bi	0.0886	TO1T/00039014/3
UWAGA: Działka zabudowana budynkami: 163, 168.					
Razem powierzchnia działek [ha]:		0.8400	ha		
Słownie:		osiem tysięcy czterysta metrów kwadratowych			

Oznaczenia użytków i klas
Bi - Inne tereny zabudowane

DOKUMENT NINIEJSZY JEST PRZEZNACZONY
DO DOKONYWANIA WPISU W KSIĘDZE WIECZYSTEJ

Z up. Prezydenta Miasta Torunia

mgr Dorota Jatczak-Lewandowska
Główny Specjalista


25-06-2026

Sporządził(a): Dorota Jatczak-Lewandowska

(imię i nazwisko osoby reprezentującej organ
lub osoby upoważnionej przez organ: data i podpis)

Działka: 312/1, 312/7, 316/1, 316/2, 317

WYRYS Z MAPY EWIDENCYJNEJ
SKALA 1:1000

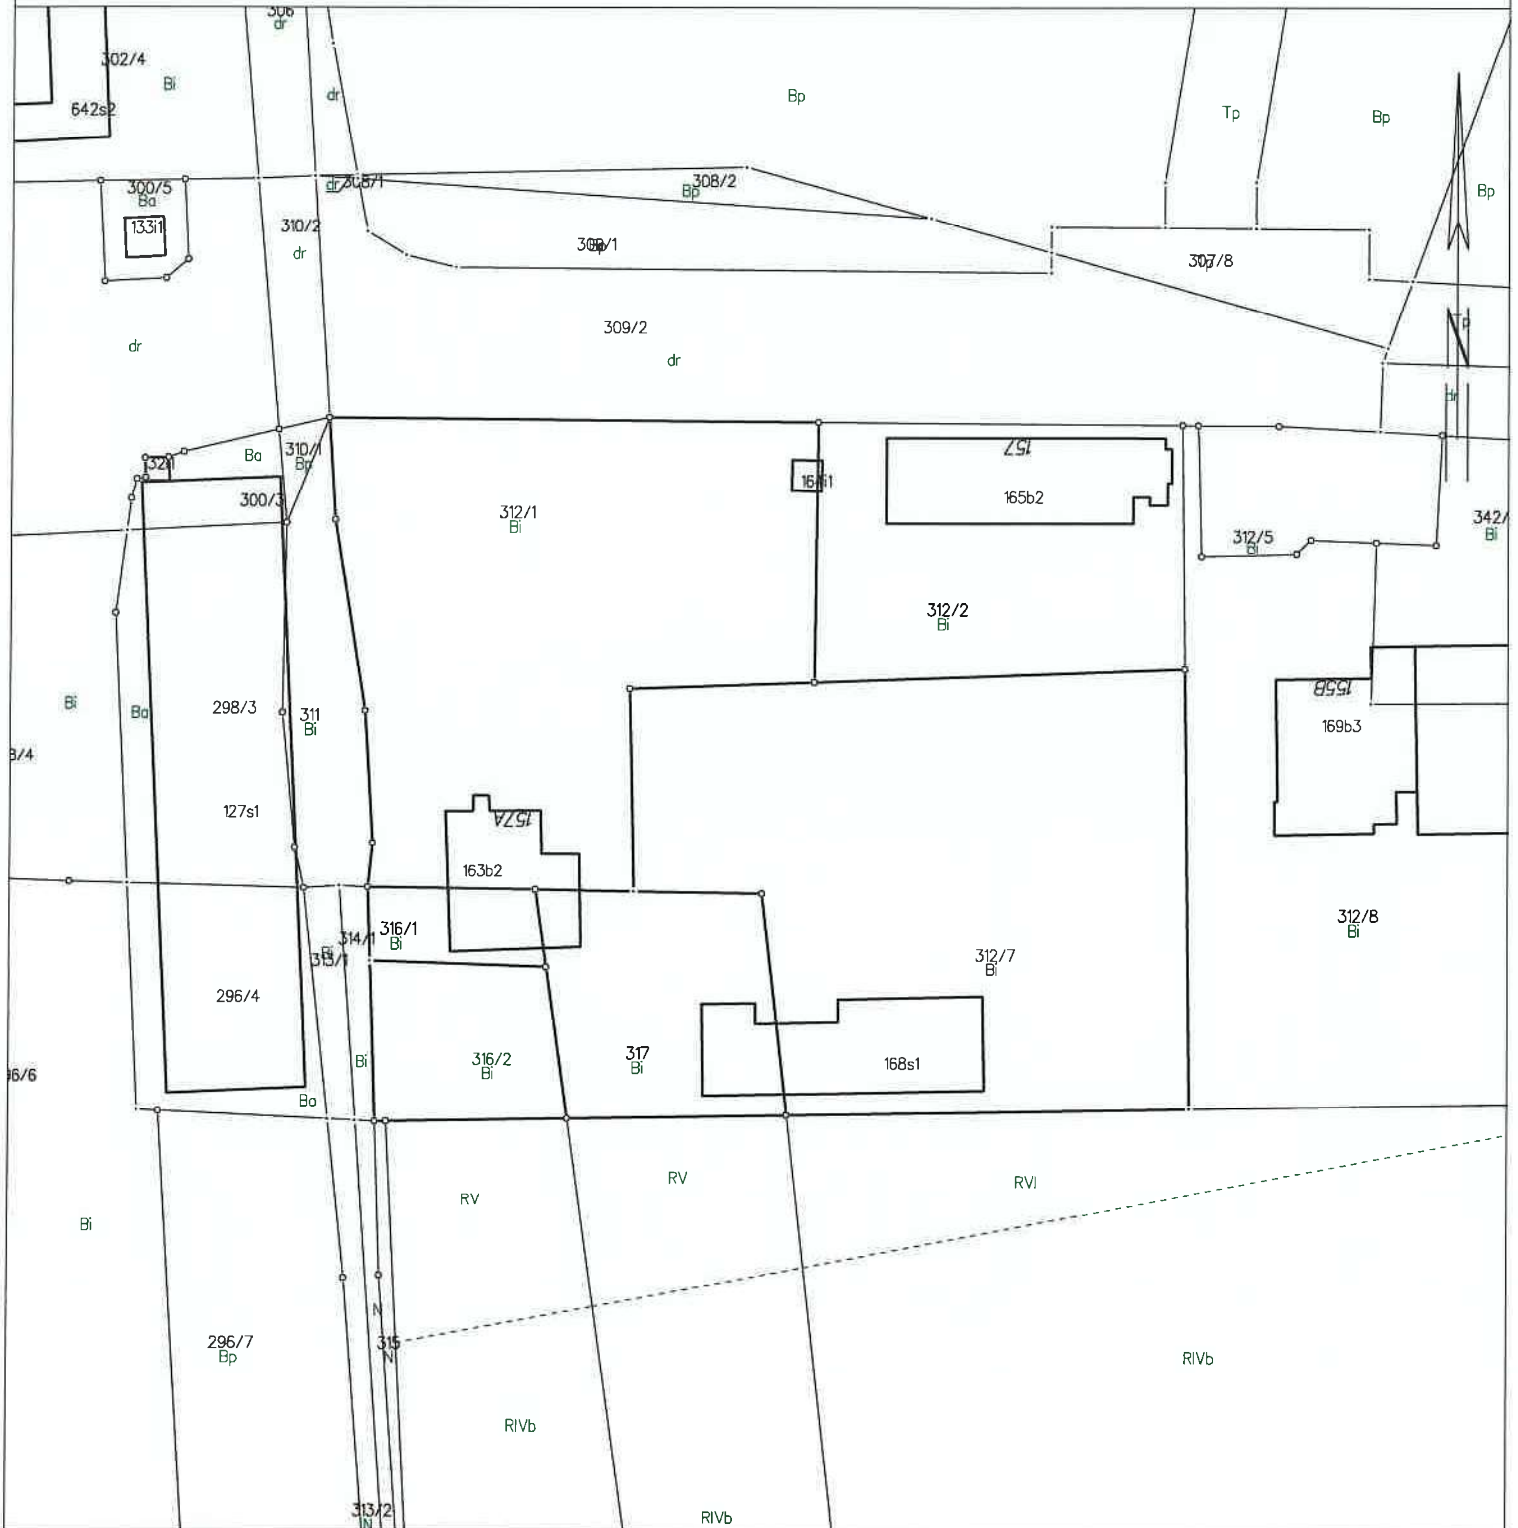

DOKUMENT NINIEJSZY JEST PRZEZNACZONY
DO DOKONYWANIA WPISU W KSIĘDZE WIECZYSTEJ

mgr Dorota Jacezak-Lewandowska
Główny Specjalista