


easy fix

Fassaden-Kit

Regeldetails

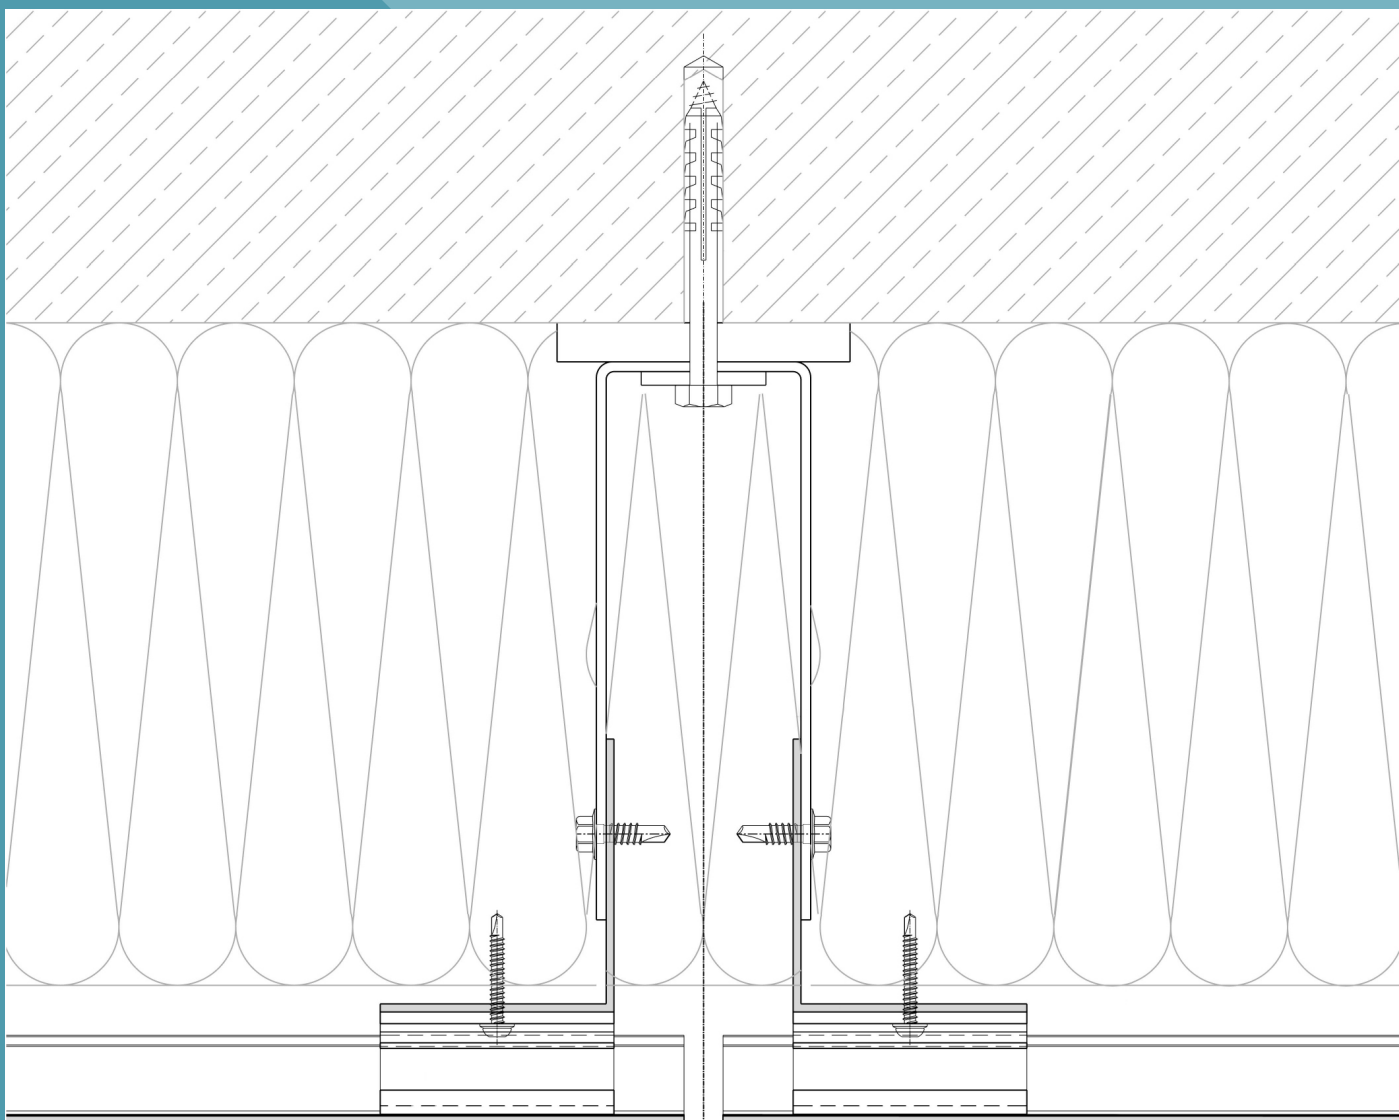

easy fiX Fassaden-Kit Horizontalverlegung

Regeldetail 01

Ausbildung Horizontalfuge Maßstab 1:2

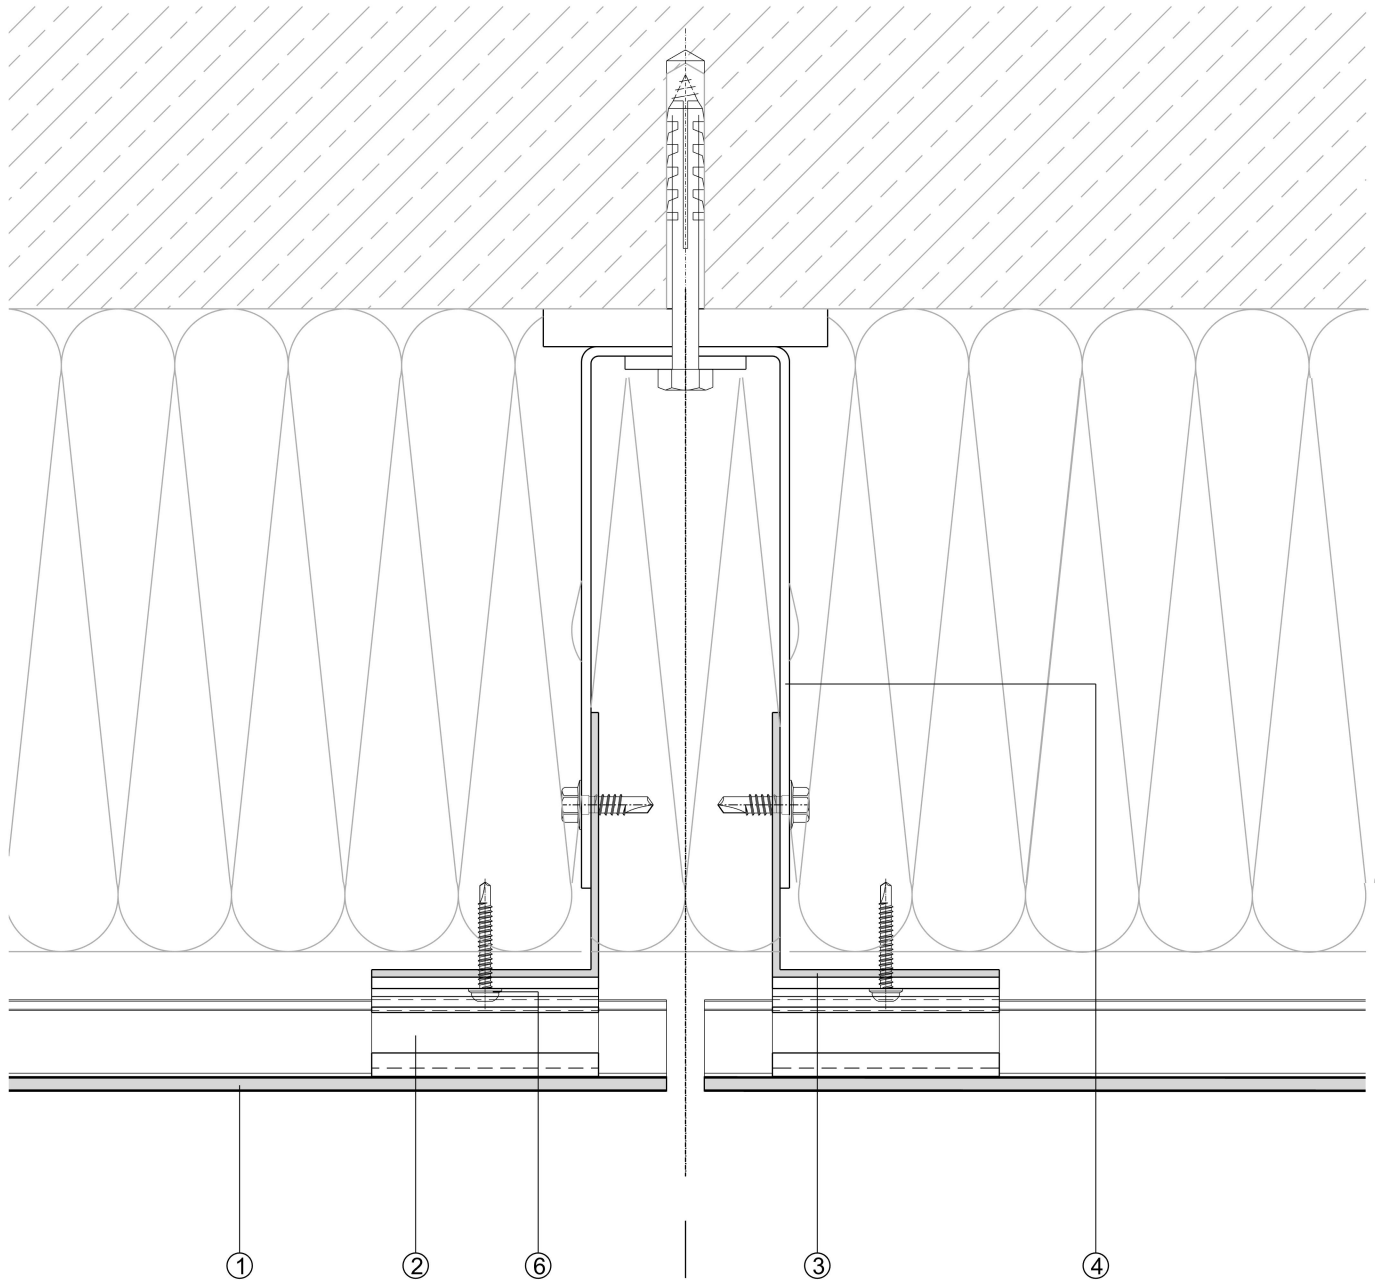


Abbildung zeigt eine mögliche Aluminium-Unterkonstruktion

- ① easy fiX Fassadenplatte
- ② easy fiX Mittelclip L=60 mm
- ③ L / T Profil Aluminium
- ④ Wandhalter Aluminium
- ⑤ easy fiX Plattenbefestigungsschraube
- ⑥ easy fiX Clipbefestigungsschraube
- ⑦ easy fiX Starterclip L=60mm

easy fiX Fassaden-Kit Horizontalverlegung

Regeldetail 02

Ausbildung Vertikalfuge Maßstab 1:2

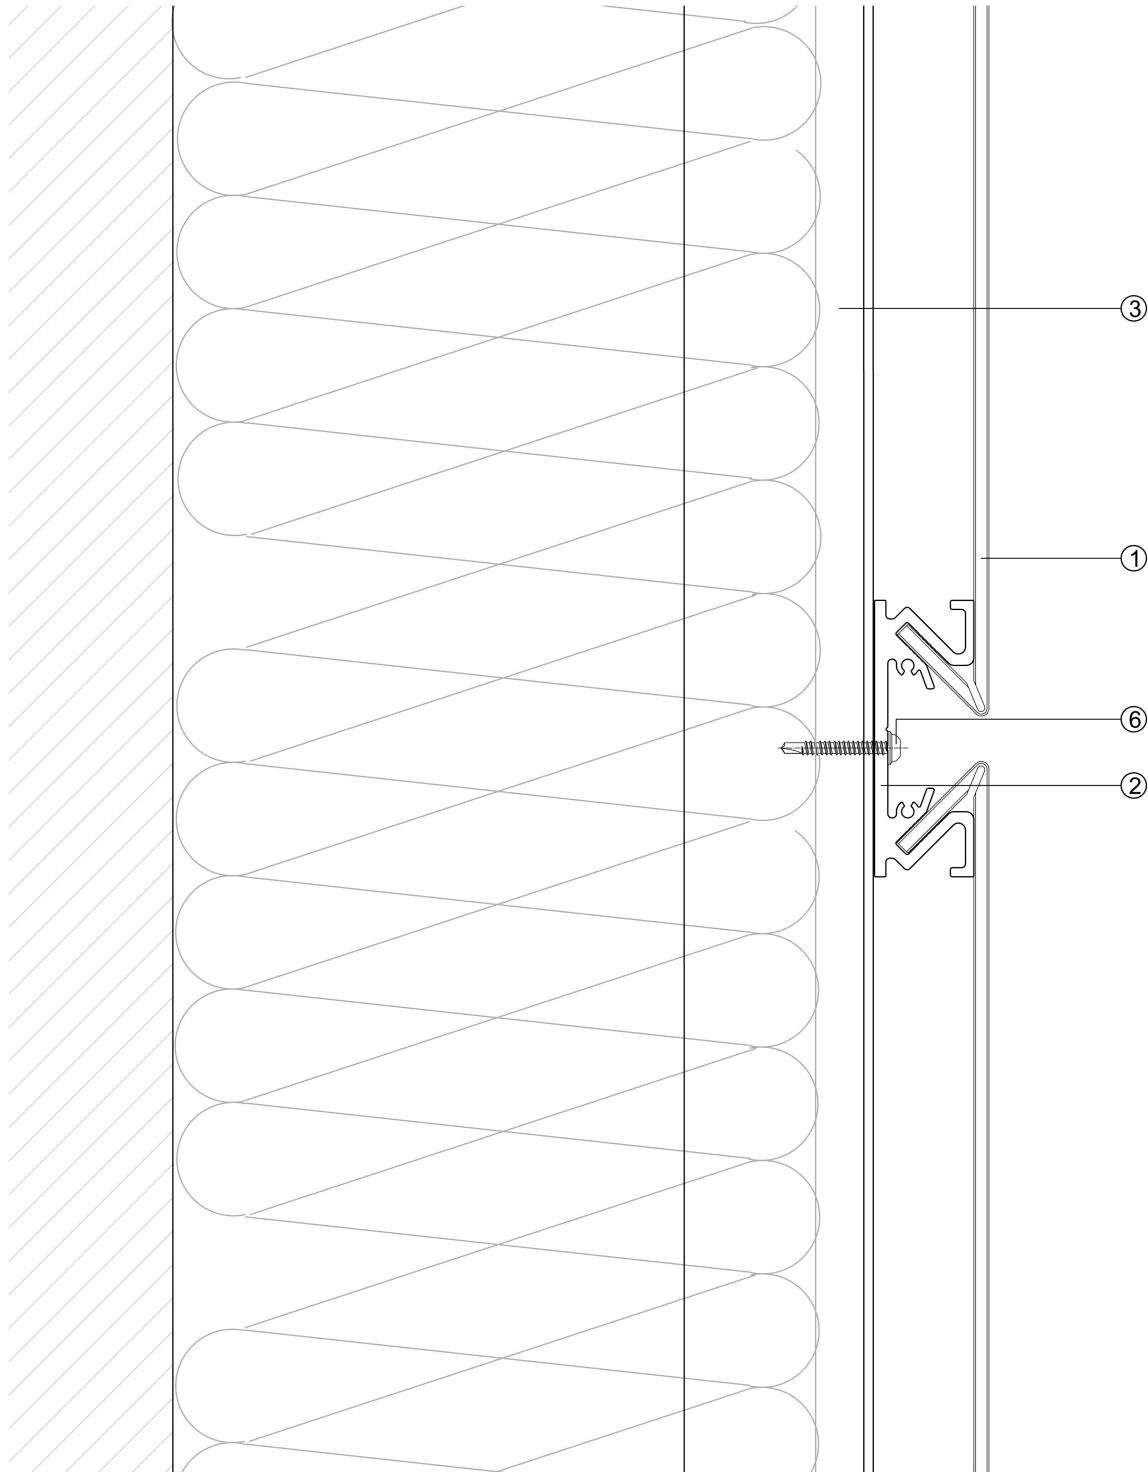


Abbildung zeigt eine mögliche Aluminium-Unterkonstruktion

- ① easy fiX Fassadenplatte
- ② easy fiX Mittelclip L=60 mm
- ③ L / T Profil Aluminium
- ④ Wandhalter Aluminium
- ⑤ easy fiX Plattenbefestigungsschraube
- ⑥ easy fiX Clipbefestigungsschraube
- ⑦ easy fiX Starterclip L=60mm

easy fiX Fassaden-Kit Horizontalverlegung

Regeldetail 03

Sockelausbildung Maßstab 1:2

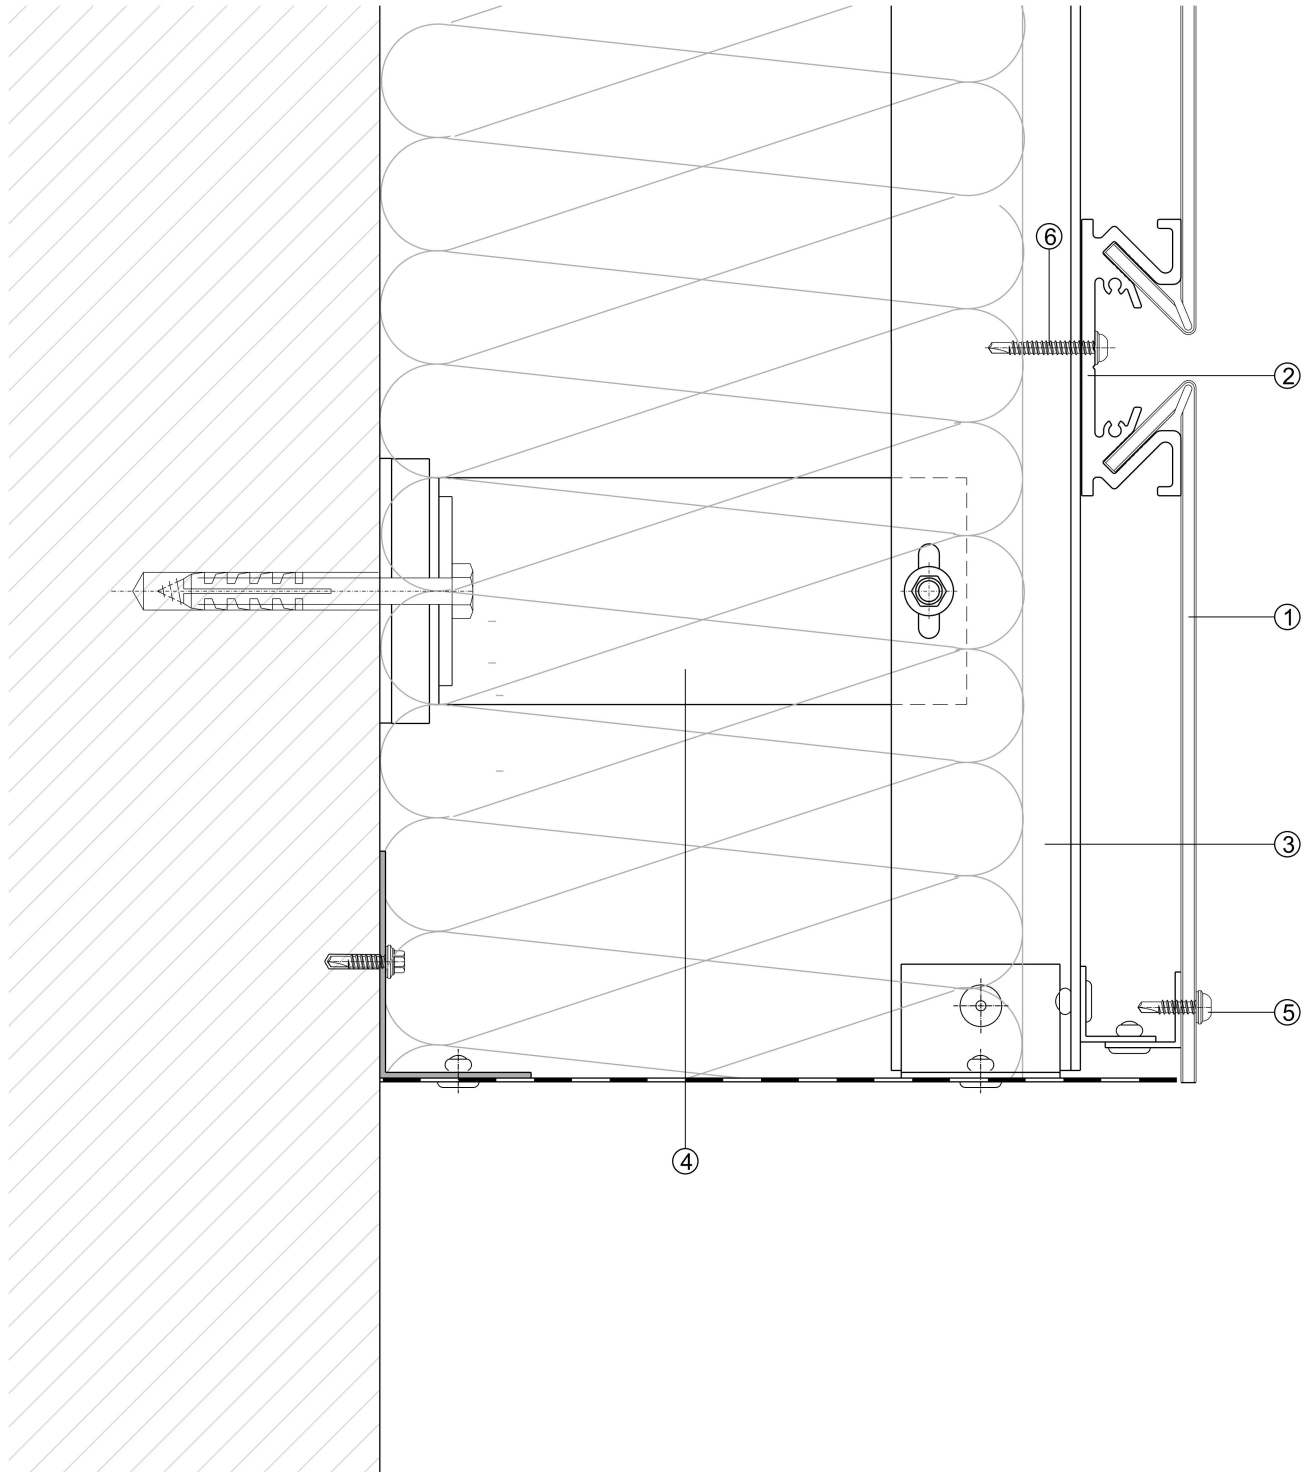


Abbildung zeigt eine mögliche Aluminium-Unterkonstruktion

- ① easy fiX Fassadenplatte
- ② easy fiX Mittelclip L=60 mm
- ③ L / T Profil Aluminium
- ④ Wandhalter Aluminium
- ⑤ easy fiX Plattenbefestigungsschraube
- ⑥ easy fiX Clipbefestigungsschraube
- ⑦ easy fiX Starterclip L=60mm

easy fiX Fassaden-Kit Horizontalverlegung

Regeldetail 04

Ausbildung Brüstung Maßstab 1:2

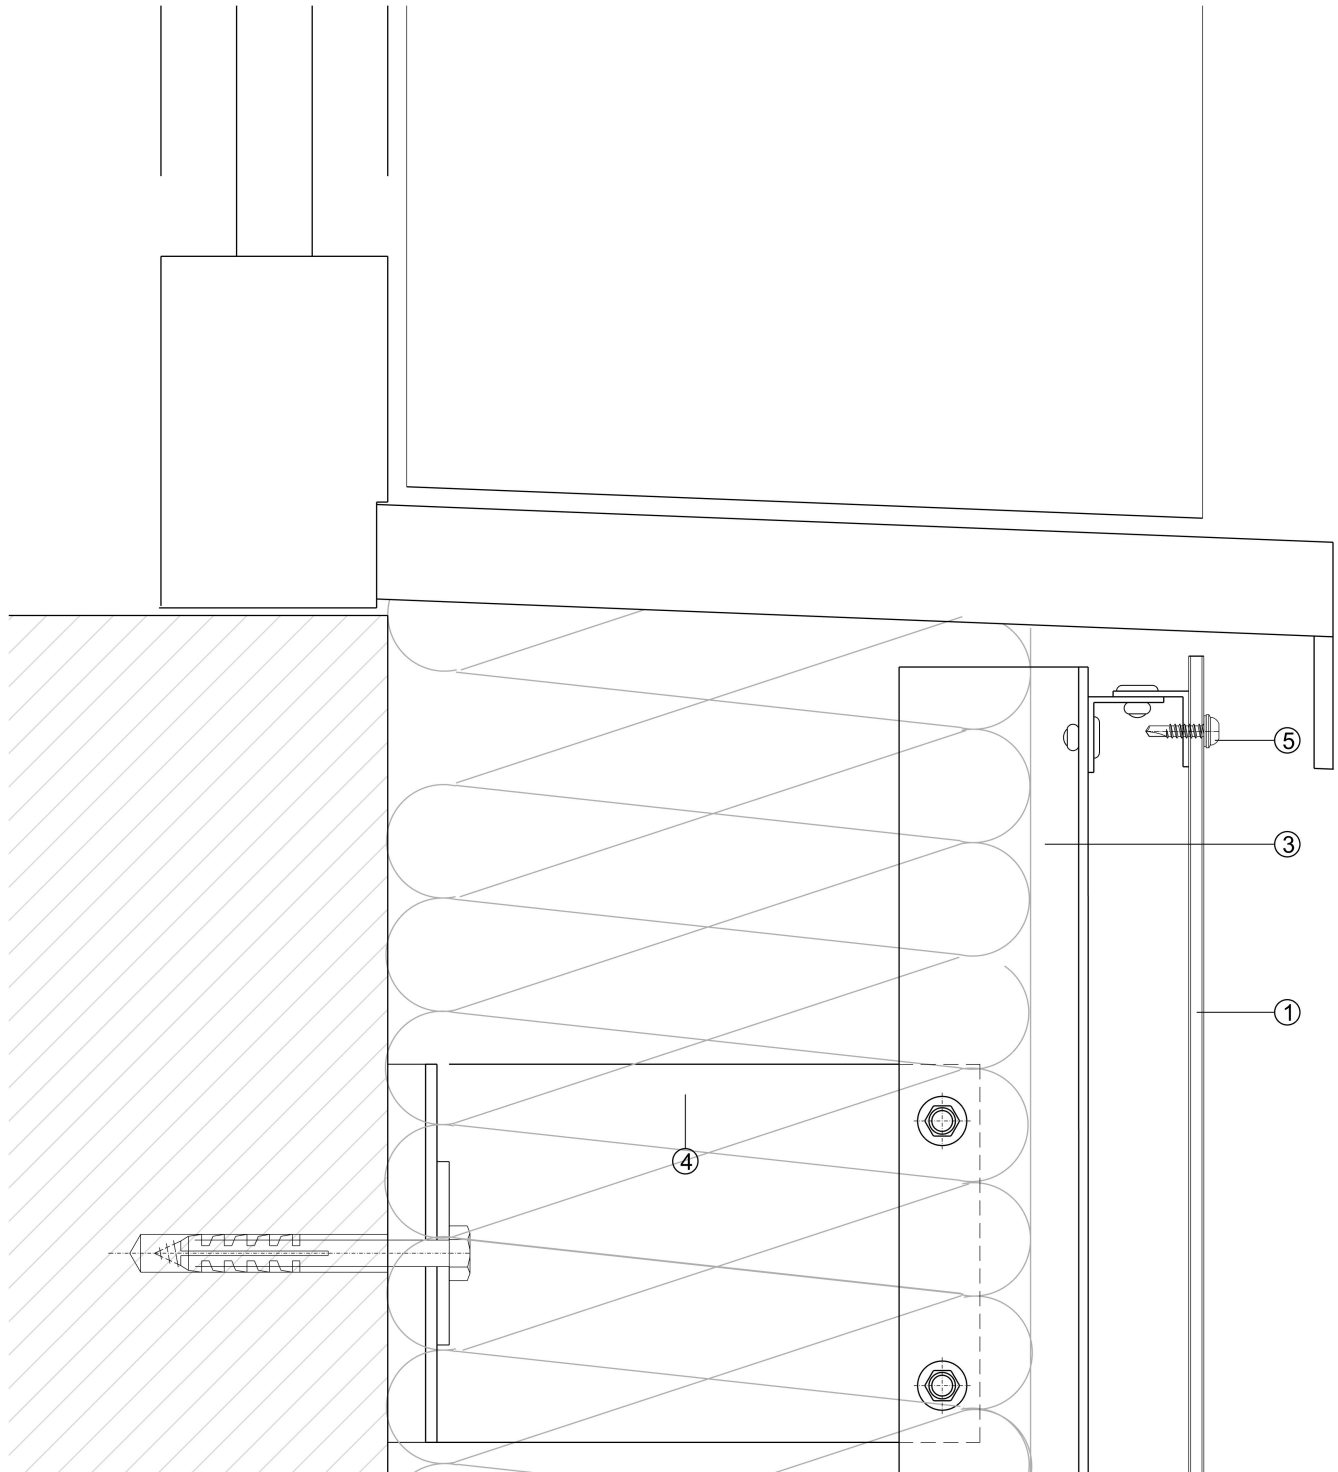


Abbildung zeigt eine mögliche Aluminium-Unterkonstruktion

- ① easy fiX Fassadenplatte
- ② easy fiX Mittelclip L=60 mm
- ③ L / T Profil Aluminium
- ④ Wandhalter Aluminium
- ⑤ easy fiX Plattenbefestigungsschraube
- ⑥ easy fiX Clipbefestigungsschraube
- ⑦ easy fiX Starterclip L=60mm

easy fiX Fassaden-Kit Horizontalverlegung

Regeldetail 05

Ausbildung Sturz Maßstab 1:2

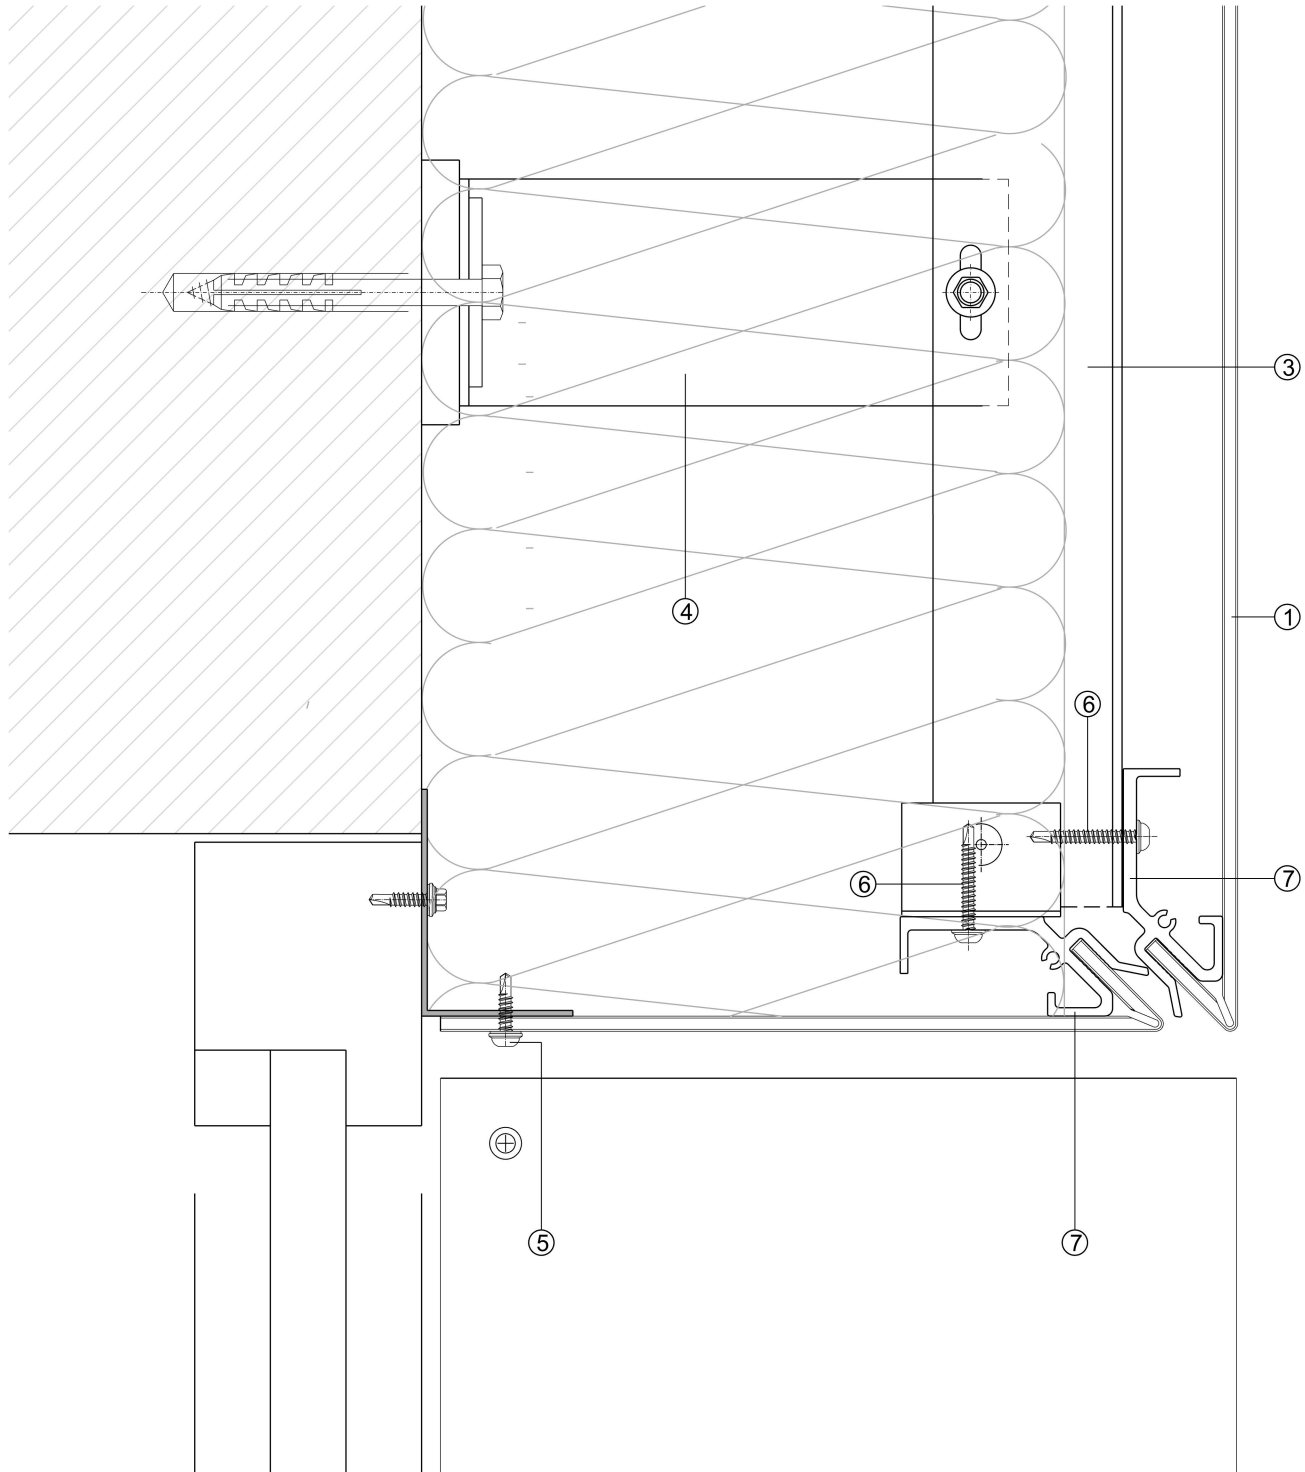


Abbildung zeigt eine mögliche Aluminium-Unterkonstruktion

- ① easy fiX Fassadenplatte
- ② easy fiX Mittelclip L=60 mm
- ③ L / T Profil Aluminium
- ④ Wandhalter Aluminium
- ⑤ easy fiX Plattenbefestigungsschraube
- ⑥ easy fiX Clipbefestigungsschraube
- ⑦ easy fiX Starterclip L=60mm

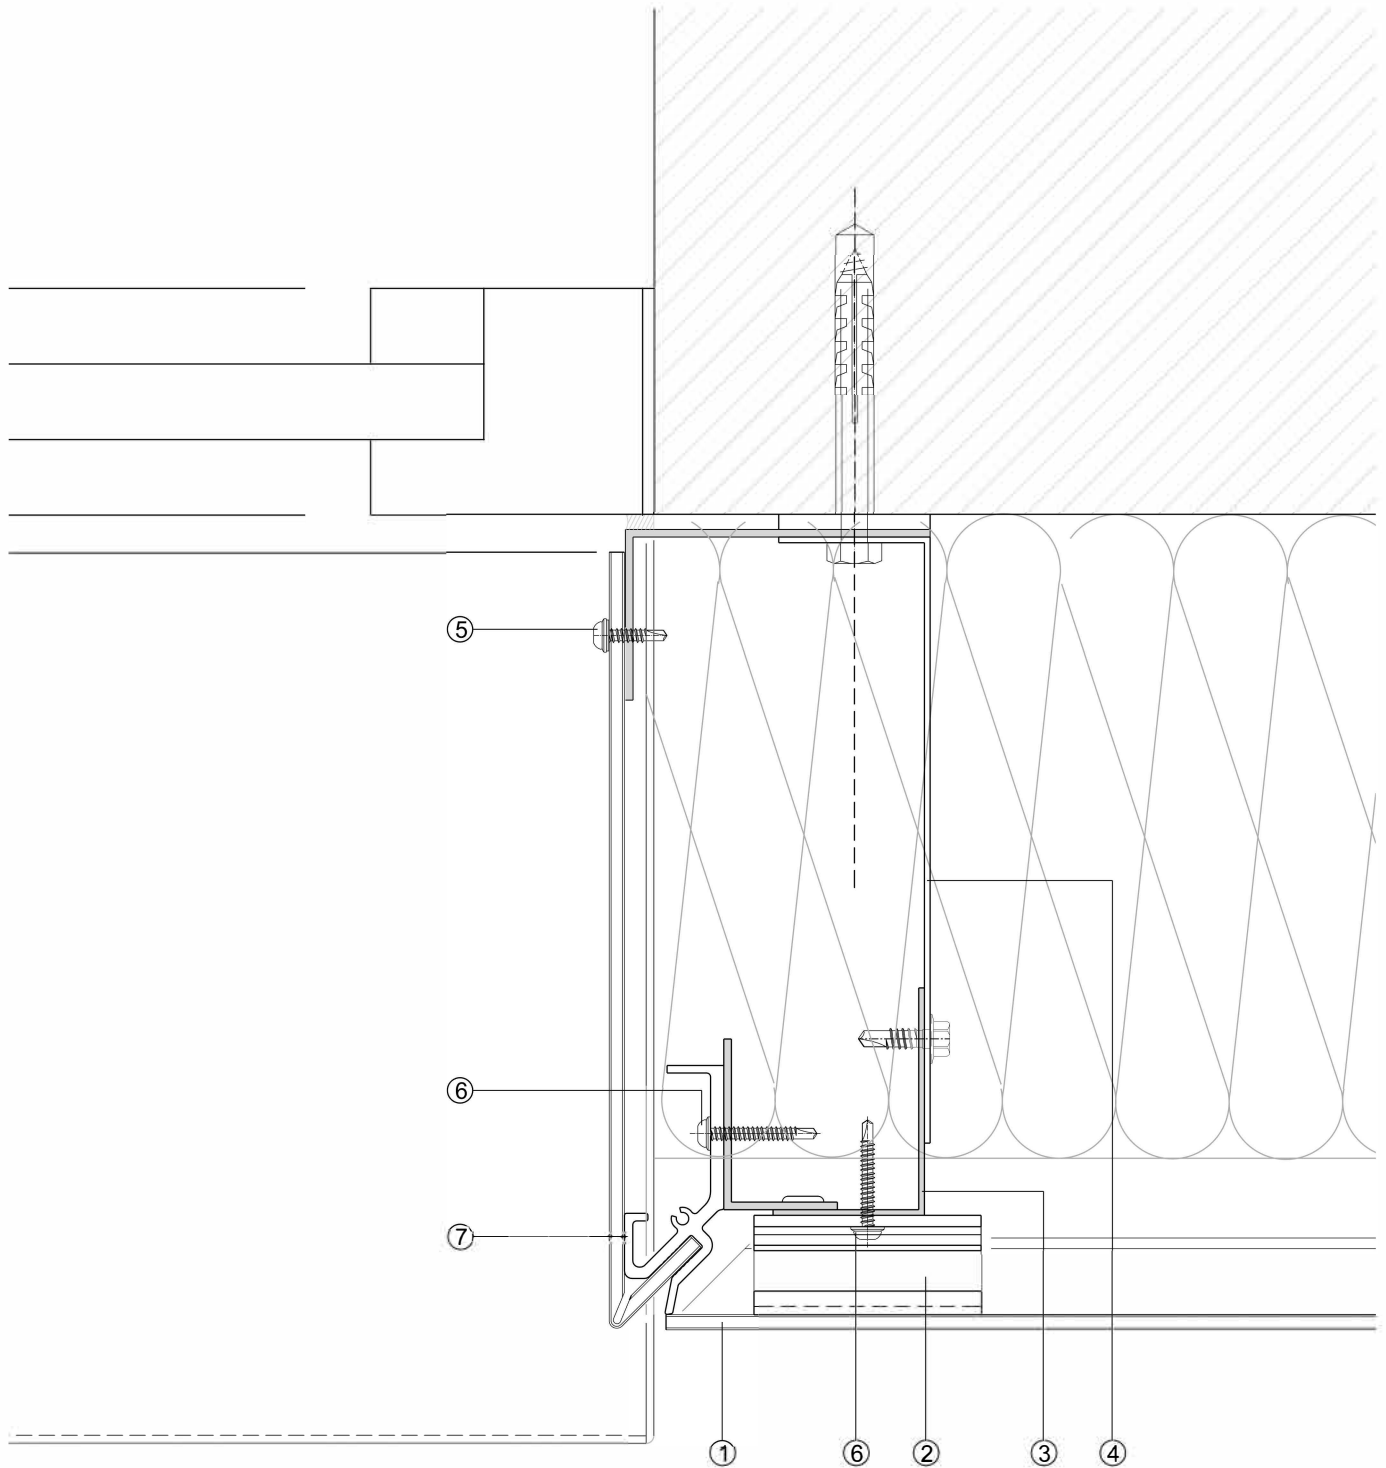


Abbildung zeigt eine mögliche Aluminium-Unterkonstruktion

- ① easy fiX Fassadenplatte
- ② easy fiX Mittelclip L=60 mm
- ③ L / T Profil Aluminium
- ④ Wandhalter Aluminium
- ⑤ easy fiX Plattenbefestigungsschraube
- ⑥ easy fiX Clipbefestigungsschraube
- ⑦ easy fiX Starterclip L=60mm

easy fiX Fassaden-Kit Horizontalverlegung

Regeldetail 07

Ausbildung Dachrand Maßstab 1:2

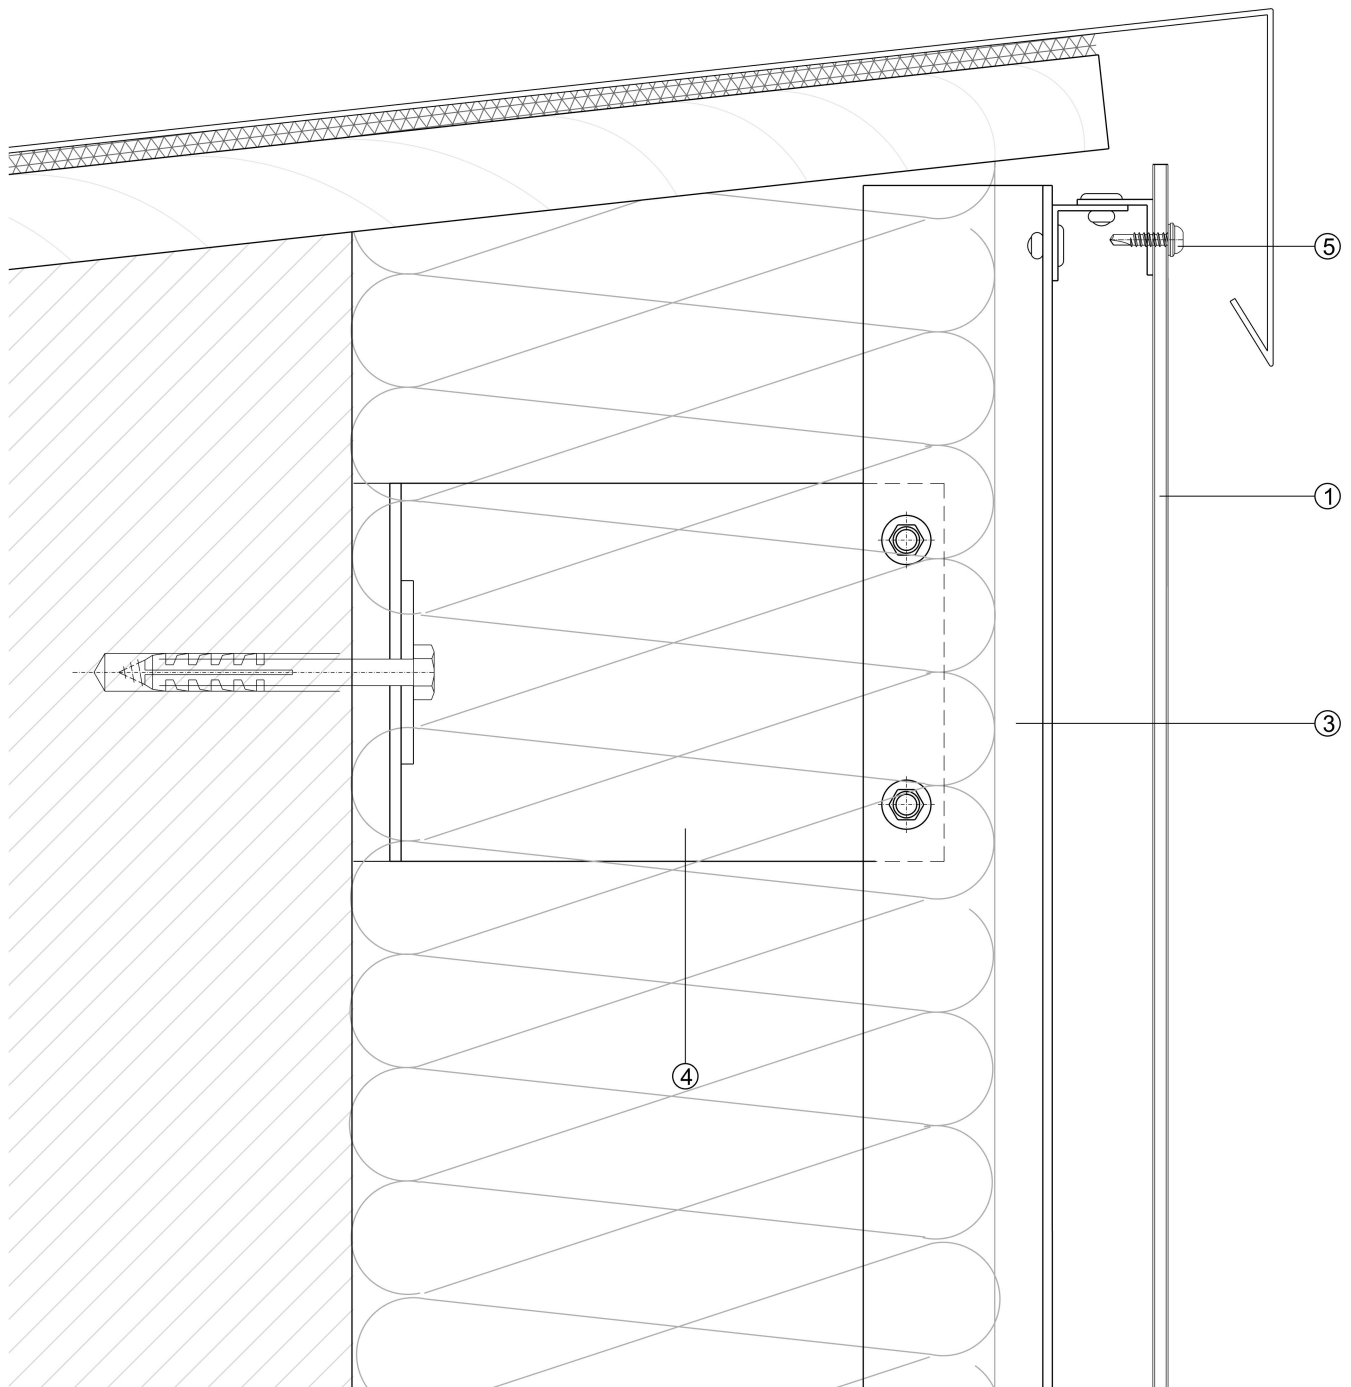


Abbildung zeigt eine mögliche Aluminium-Unterkonstruktion

- ① easy fiX Fassadenplatte
- ② easy fiX Mittelclip L=60 mm
- ③ L / T Profil Aluminium
- ④ Wandhalter Aluminium
- ⑤ easy fiX Plattenbefestigungsschraube
- ⑥ easy fiX Clipbefestigungsschraube
- ⑦ easy fiX Starterclip L=60mm

easy fiX Fassaden-Kit Horizontalverlegung

Regeldetail 08

Ausbildung Gebäudeecke Maßstab 1:2

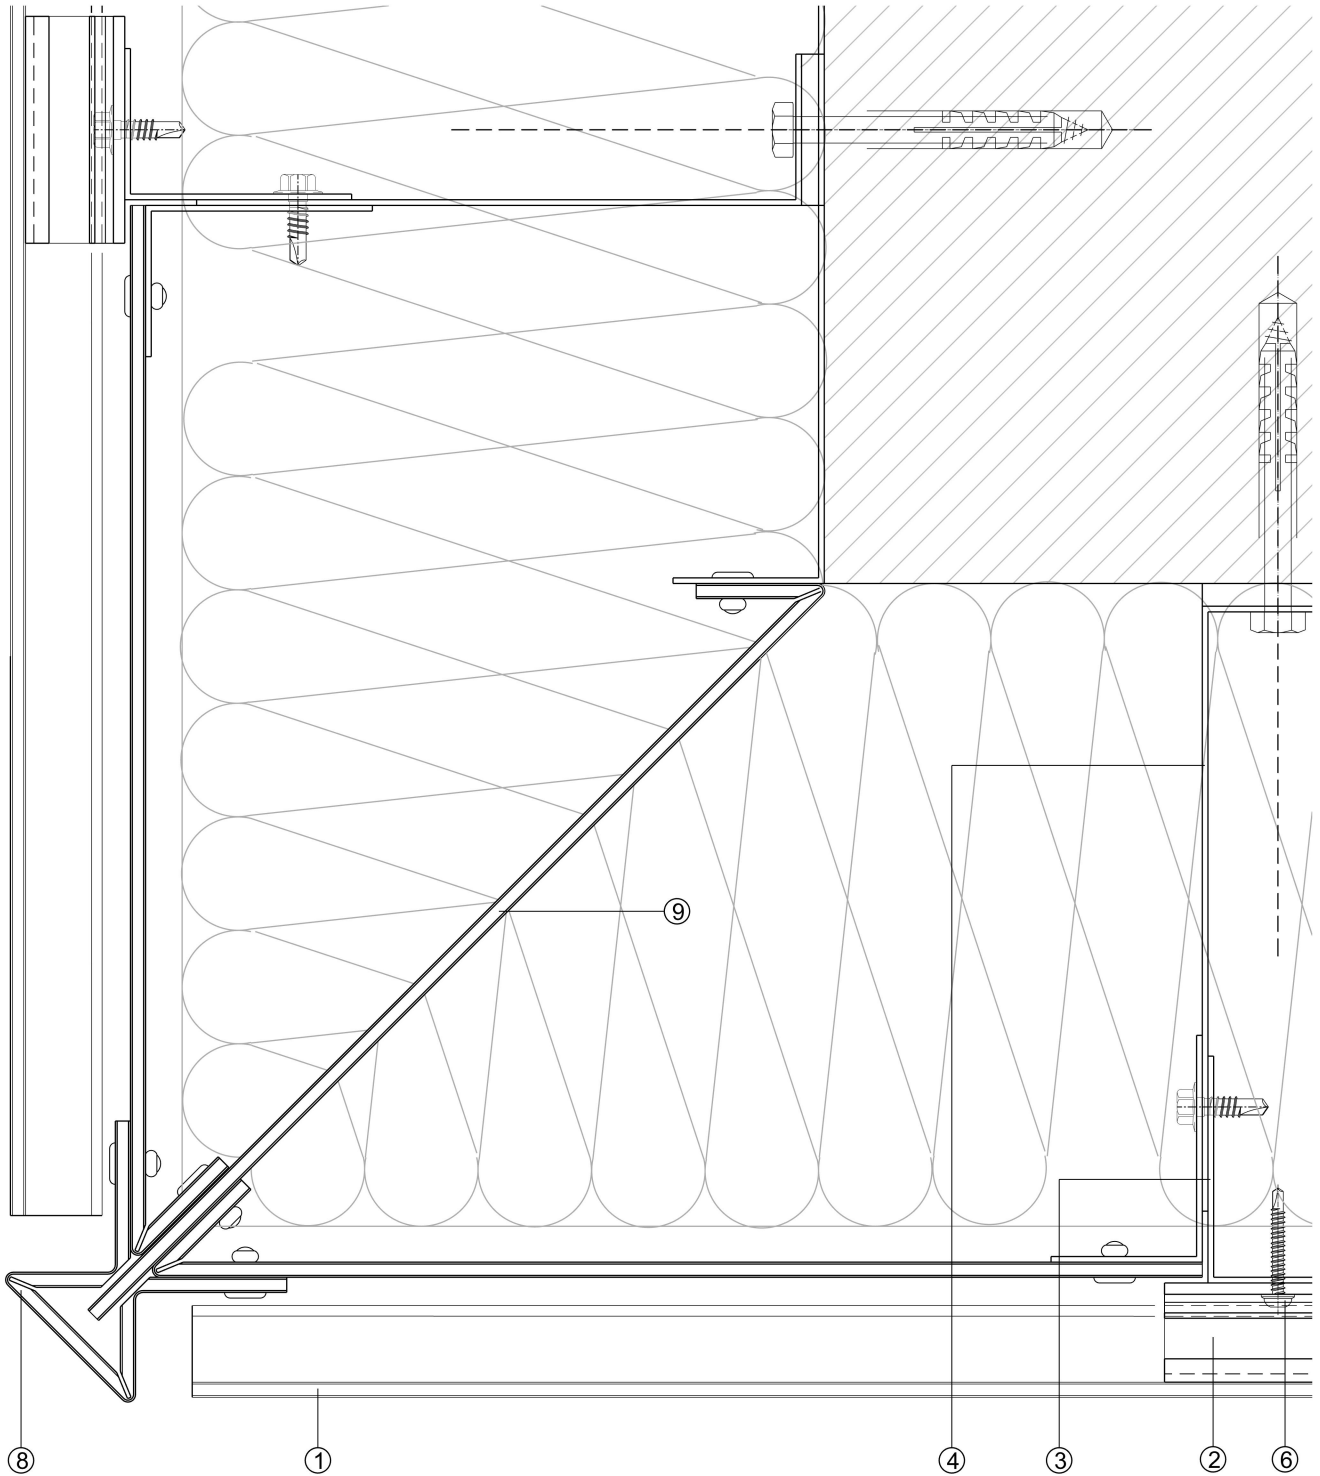


Abbildung zeigt eine mögliche Aluminium-Unterkonstruktion

- | | |
|--|--|
| ① easy fiX Fassadenplatte | ⑦ easy fiX Starterclip L=60mm |
| ② easy fiX Mittelclip L=60 mm | ⑧ easy fiX Eckelement |
| ③ L / T Profil Aluminium | ⑨ Windsperr gefertigt aus der
easy fiX Fassadenplatte |
| ④ Wandhalter Aluminium | |
| ⑤ easy fiX Plattenbefestigungsschraube | |
| ⑥ easy fiX Clipbefestigungsschraube | |

easy fiX Fassaden-Kit Vertikalverlegung

Regeldetail 01

Ausbildung Vertikalfuge Maßstab 1:2

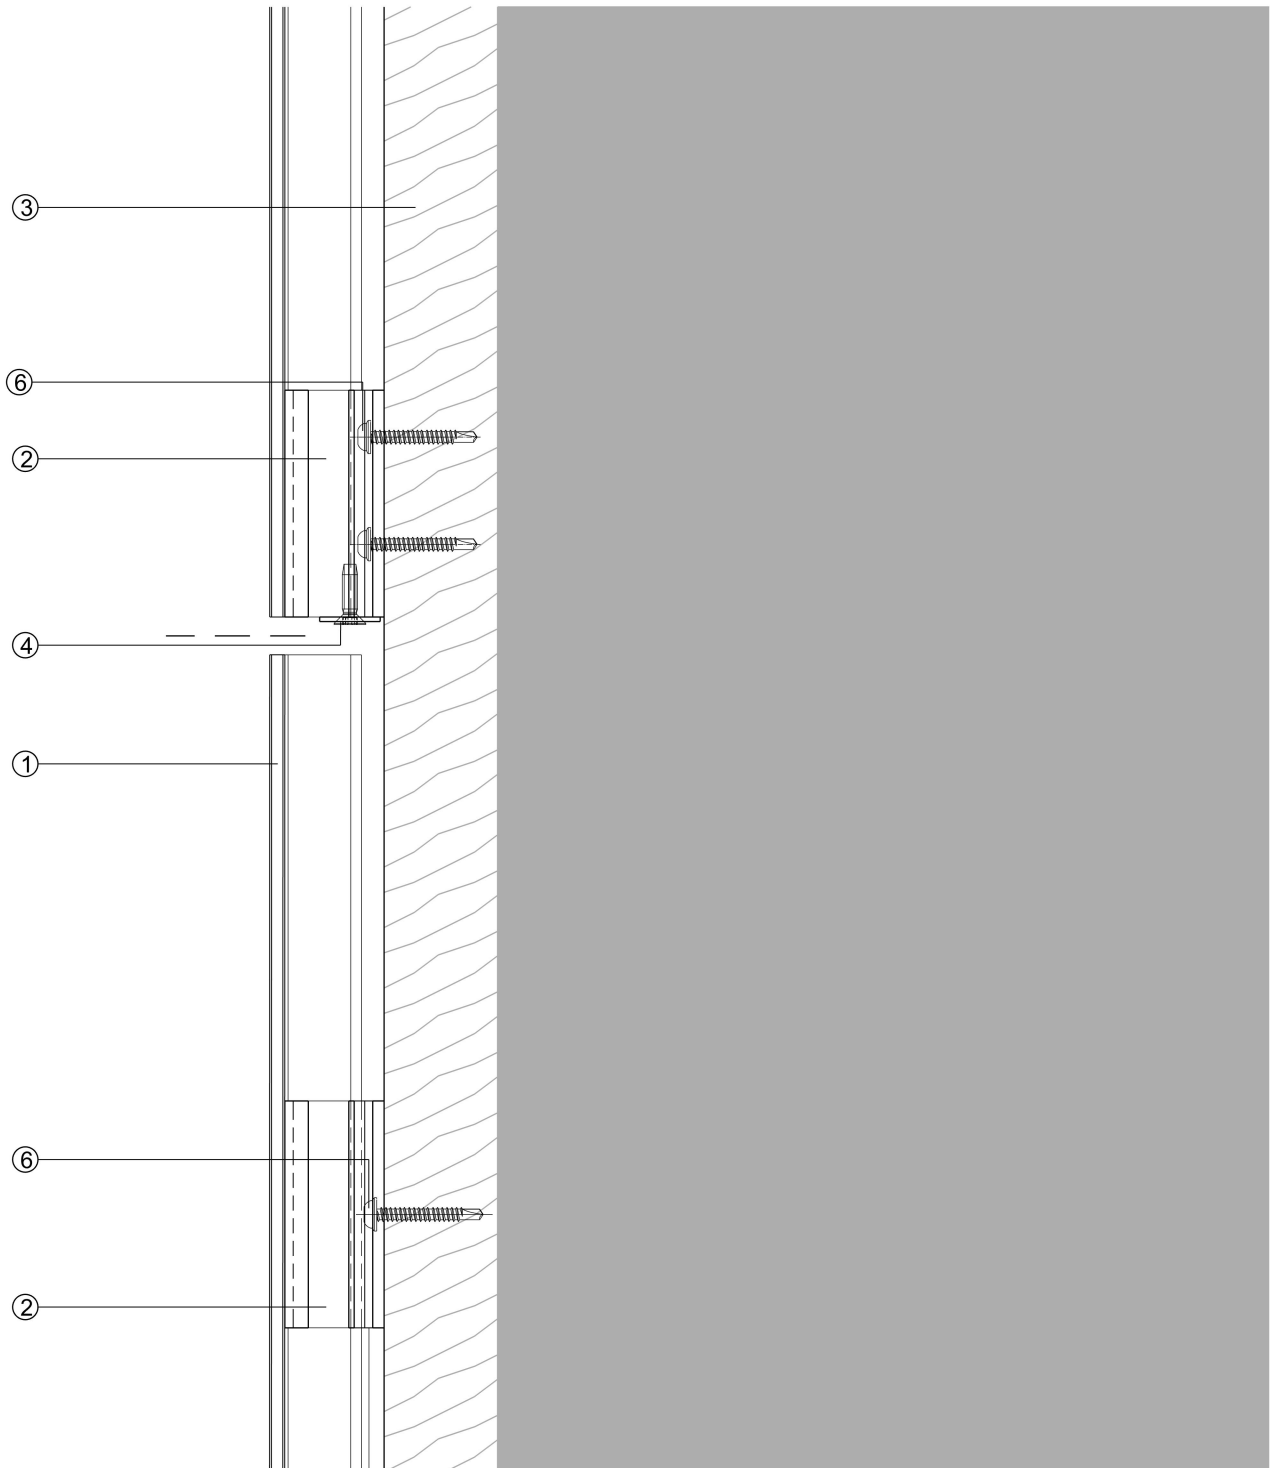


Abbildung zeigt eine mögliche Holz-Unterkonstruktion

- ① easy fiX Fassadenplatte
- ② easy fiX Mittelclip L=60 mm
- ③ Holzlattung 60 x 30 mm
- ④ easy fiX Lagesicherungsschraube V mit U-Scheibe
- ⑤ easy fiX Plattenbefestigungsschraube
- ⑥ easy fiX Clipbefestigungsschraube
- ⑦ easy fiX Starterclip L=60mm

easy fiX Fassaden-Kit Vertikalverlegung

Regeldetail 02

Ausbildung Horizontalfuge Maßstab 1:2

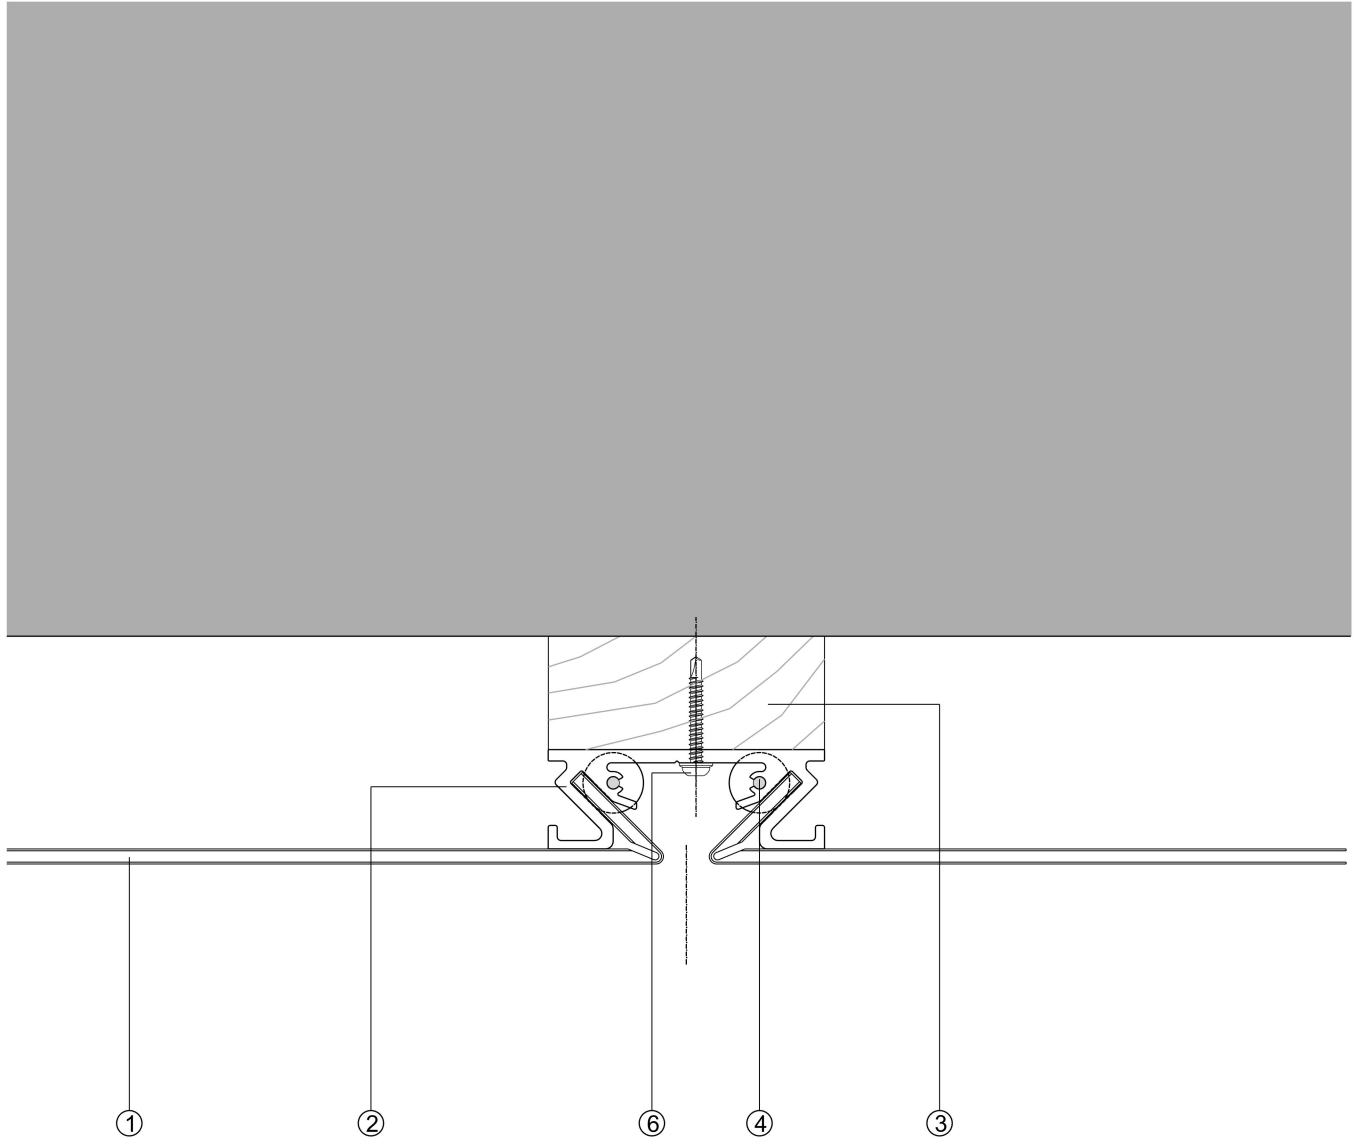


Abbildung zeigt eine mögliche Holz-Unterkonstruktion

- ① easy fiX Fassadenplatte
- ② easy fiX Mittelclip L=60 mm
- ③ Holzlattung 60 x 30 mm
- ④ easy fiX Lagesicherungsschraube V mit U-Scheibe
- ⑤ easy fiX Plattenbefestigungsschraube
- ⑥ easy fiX Clipbefestigungsschraube
- ⑦ easy fiX Starterclip L=60mm

easy fiX Fassaden-Kit Vertikalverlegung

Regeldetail 03

Sockelausbildung Maßstab 1:2

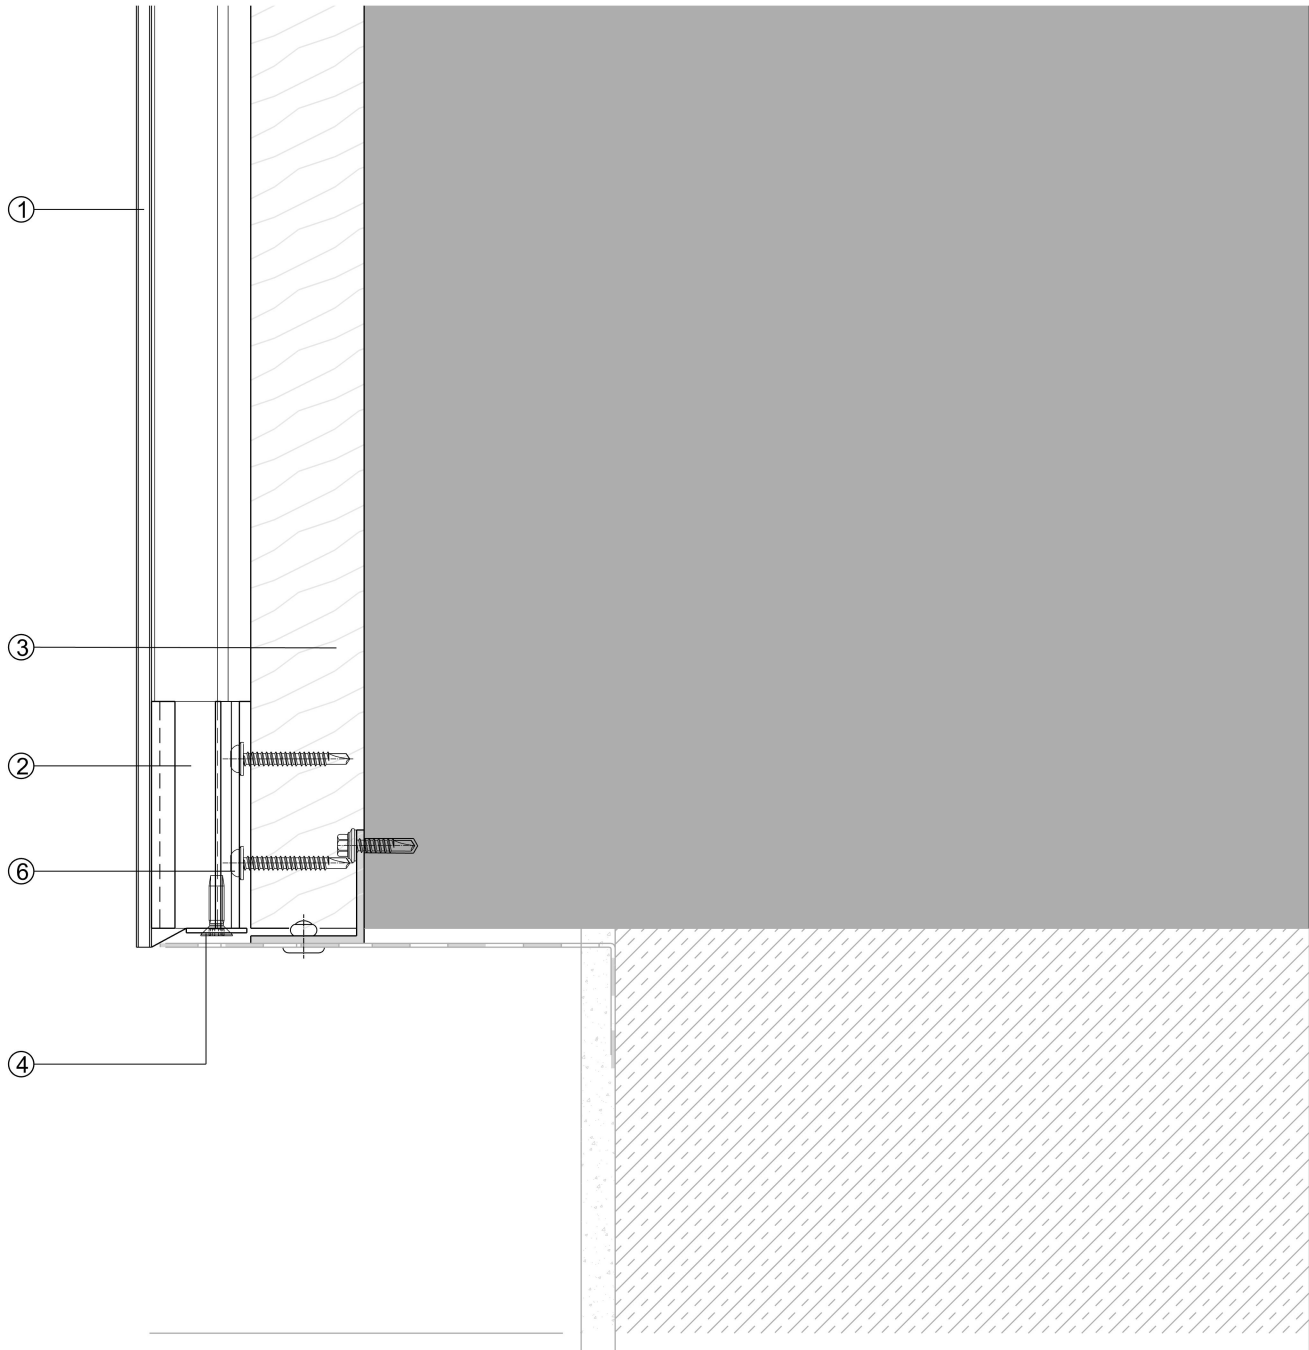


Abbildung zeigt eine mögliche Holz-Unterkonstruktion

- ① easy fiX Fassadenplatte
- ② easy fiX Mittelclip L=60 mm
- ③ Holzlattung 60 x 30 mm
- ④ easy fiX Lagesicherungsschraube V mit U-Scheibe
- ⑤ easy fiX Plattenbefestigungsschraube
- ⑥ easy fiX Clipbefestigungsschraube
- ⑦ easy fiX Starterclip L=60mm

easy fiX Fassaden-Kit Vertikalverlegung

Regeldetail 04

Ausbildung Brüstung Maßstab 1:2

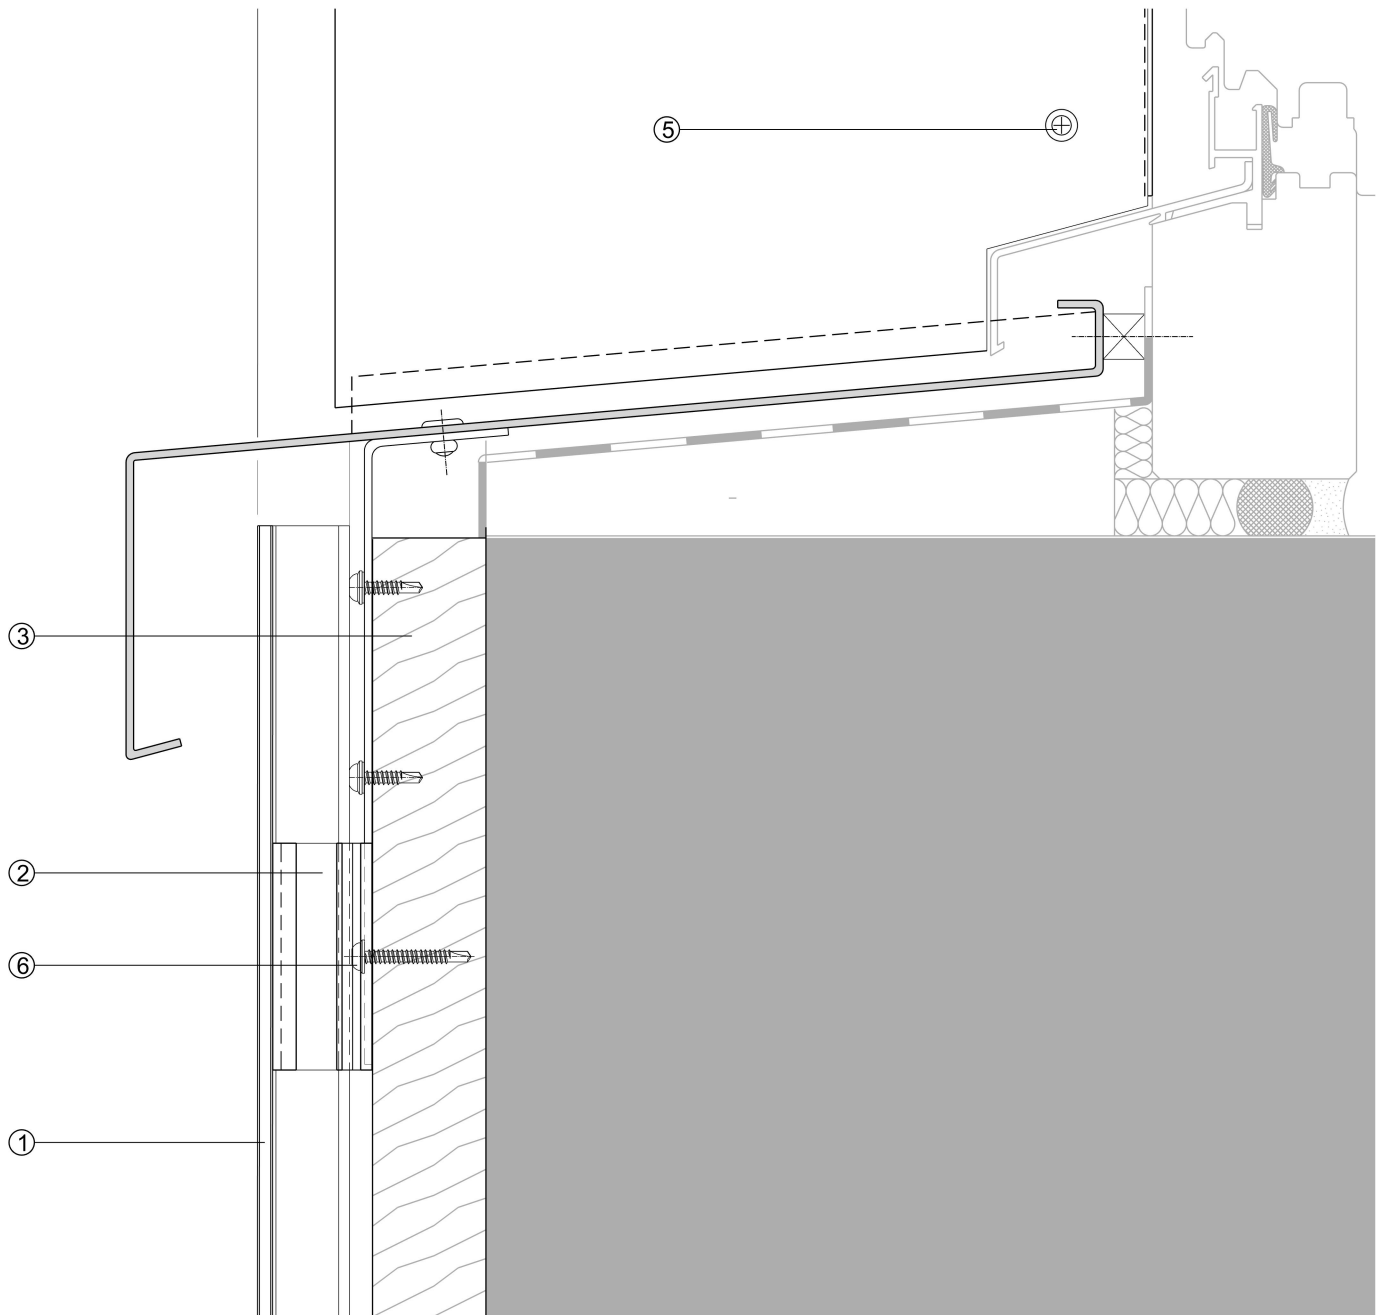


Abbildung zeigt eine mögliche Holz-Unterkonstruktion

- ① easy fiX Fassadenplatte
- ② easy fiX Mittelclip L=60 mm
- ③ Holzlattung 60 x 30 mm
- ④ easy fiX Lagesicherungsschraube V mit U-Scheibe
- ⑤ easy fiX Plattenbefestigungsschraube
- ⑥ easy fiX Clipbefestigungsschraube
- ⑦ easy fiX Starterclip L=60mm

easy fiX Fassaden-Kit Vertikalverlegung

Regeldetail 05

Ausbildung Sturz Maßstab 1:2

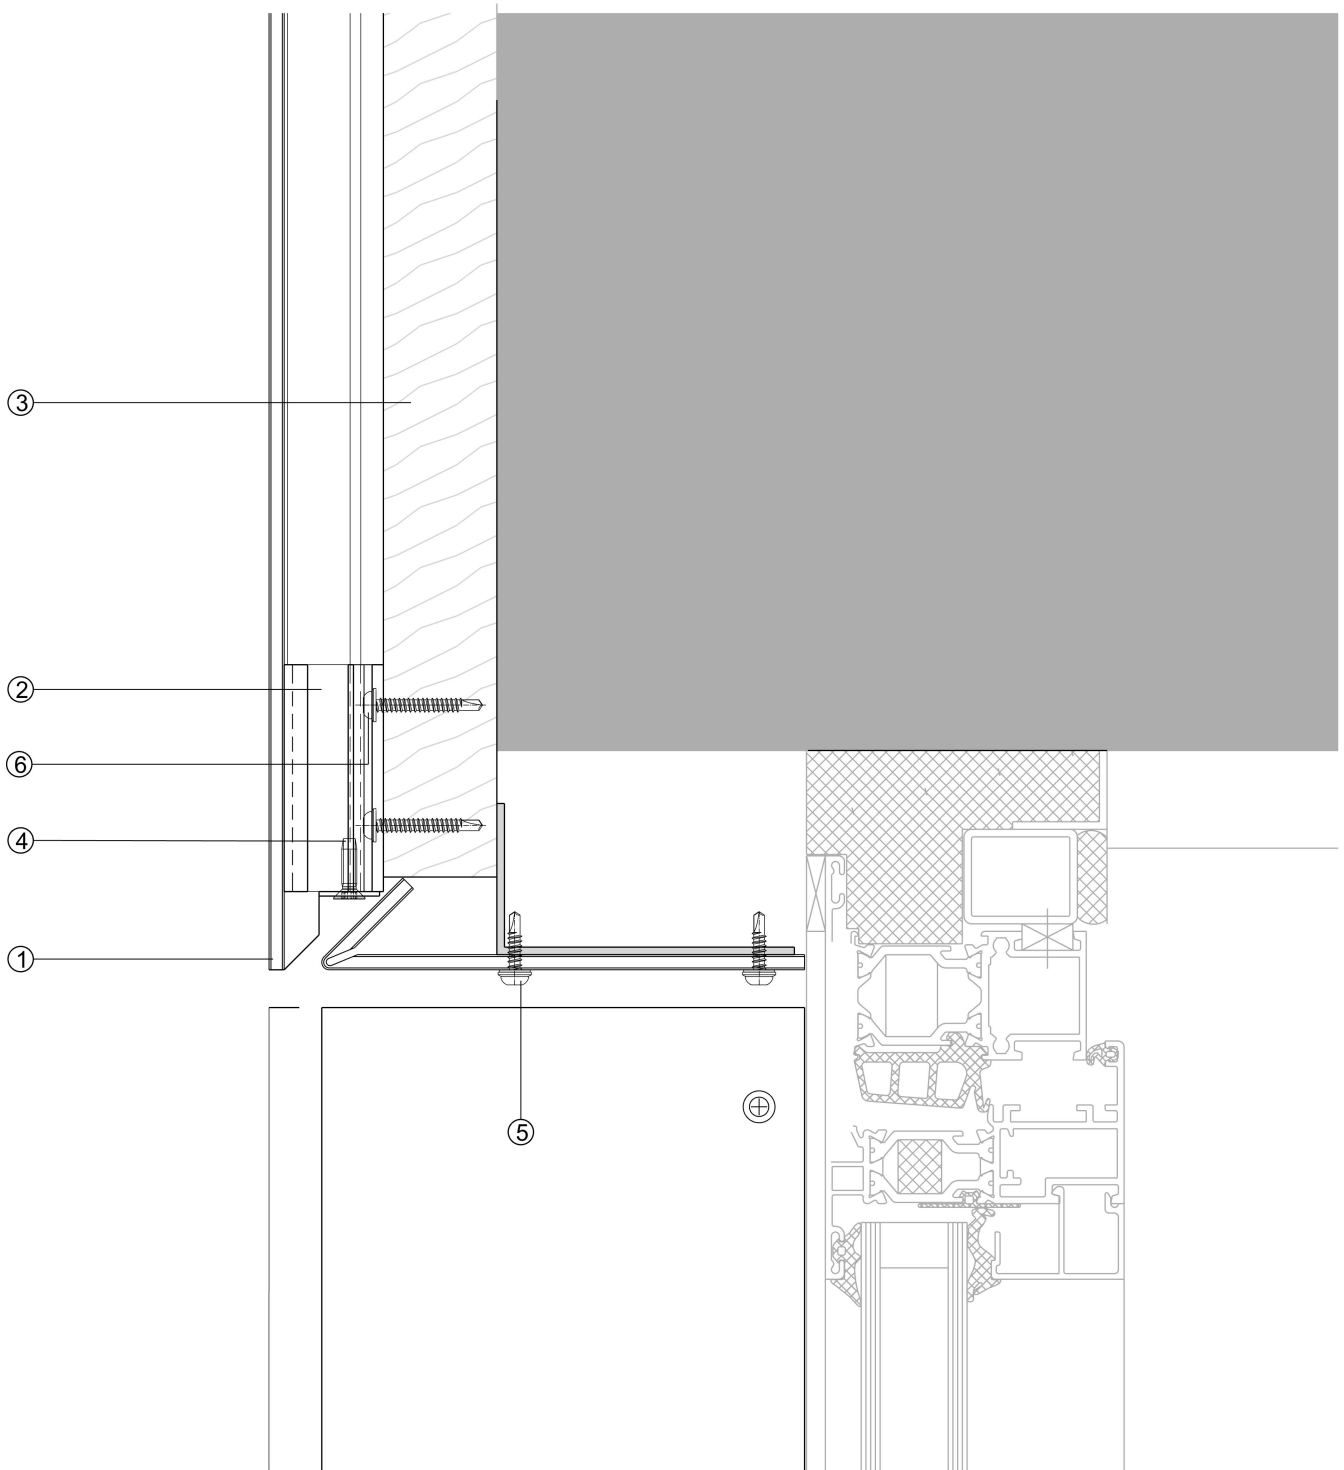


Abbildung zeigt eine mögliche Holz-Unterkonstruktion

- ① easy fiX Fassadenplatte
- ② easy fiX Mittelclip L=60 mm
- ③ Holzlattung 60 x 30 mm
- ④ easy fiX Lagesicherungsschraube V mit U-Scheibe
- ⑤ easy fiX Plattenbefestigungsschraube
- ⑥ easy fiX Clipbefestigungsschraube
- ⑦ easy fiX Starterclip L=60mm

easy fiX Fassaden-Kit Vertikalverlegung

Regeldetail 06

Ausbildung Fensterleibung Maßstab 1:2

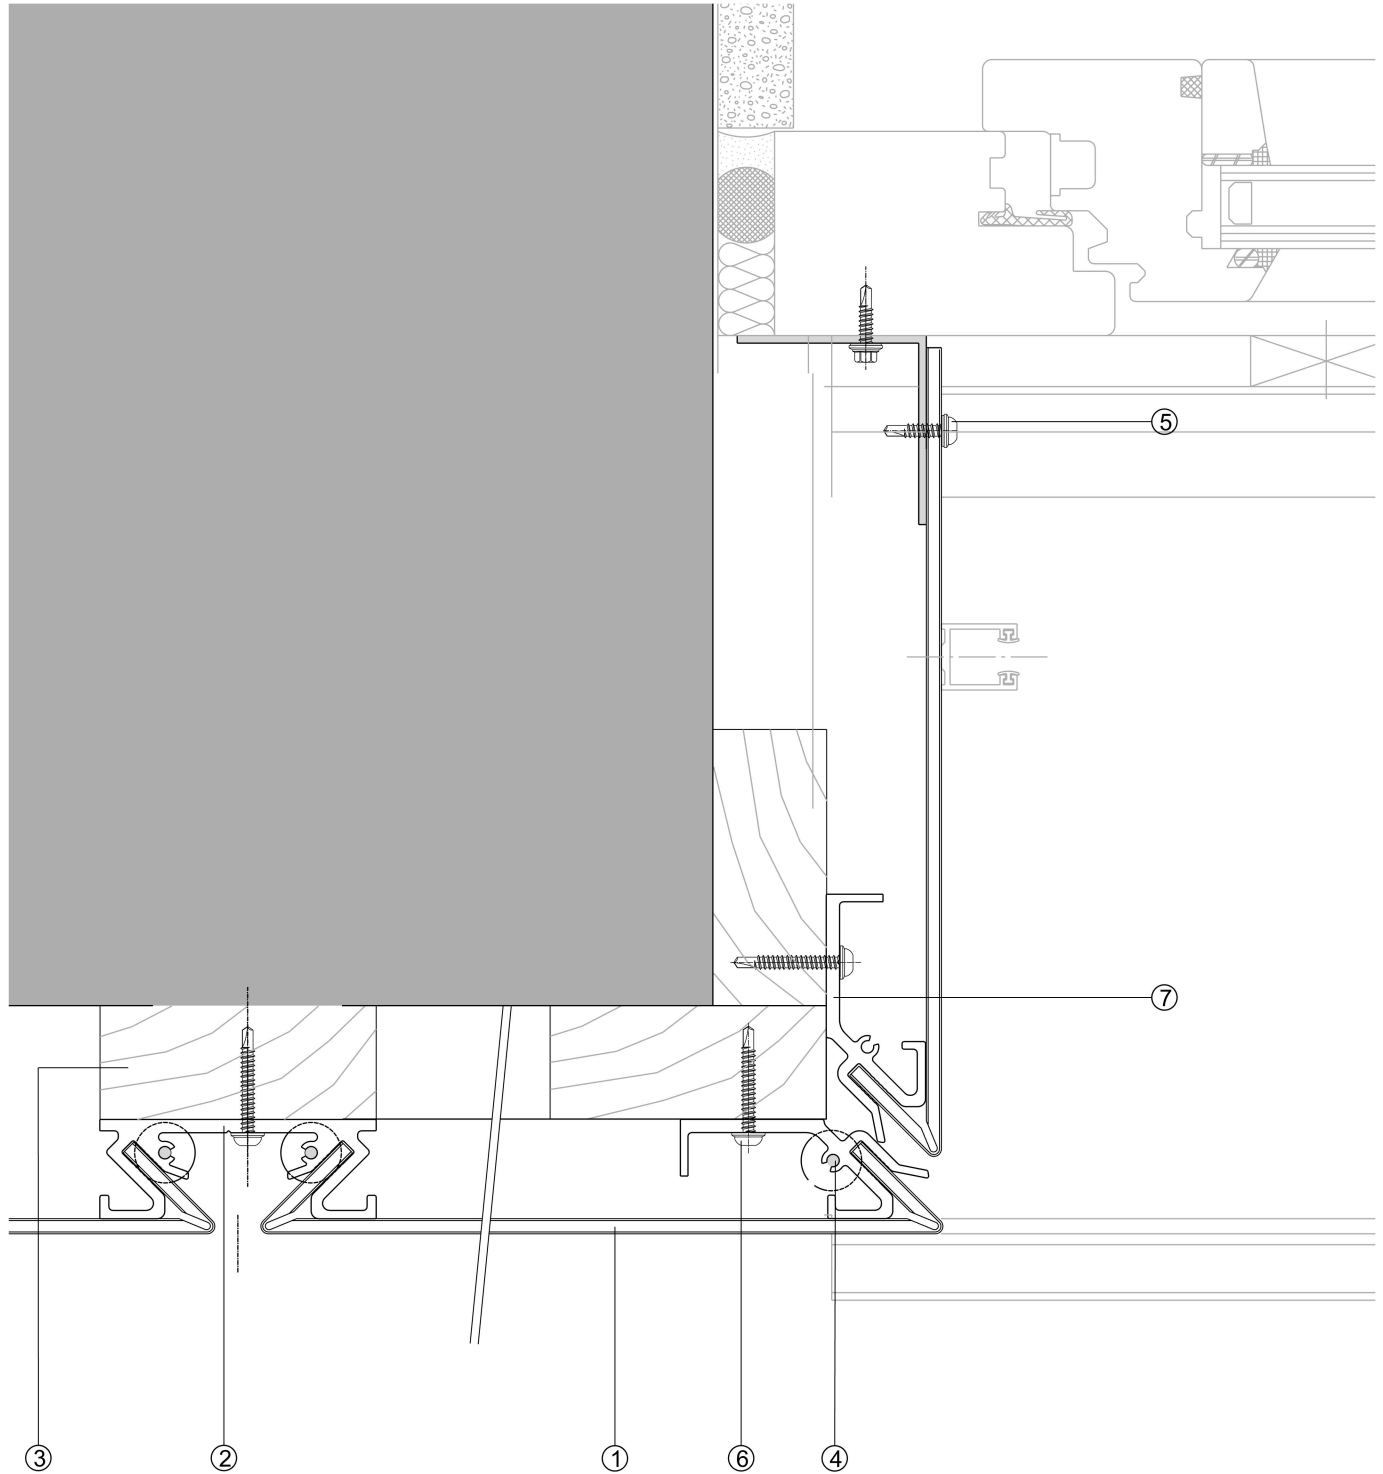


Abbildung zeigt eine mögliche Holz-Unterkonstruktion

- ① easy fiX Fassadenplatte
- ② easy fiX Mittelclip L=60 mm
- ③ Holzlattung 60 x 30 mm
- ④ easy fiX Lagesicherungsschraube V mit U-Scheibe
- ⑤ easy fiX Plattenbefestigungsschraube
- ⑥ easy fiX Clipbefestigungsschraube
- ⑦ easy fiX Starterclip L=60mm

easy fiX Fassaden-Kit Vertikalverlegung

Regeldetail 07

Ausbildung Dachrand Maßstab 1:2

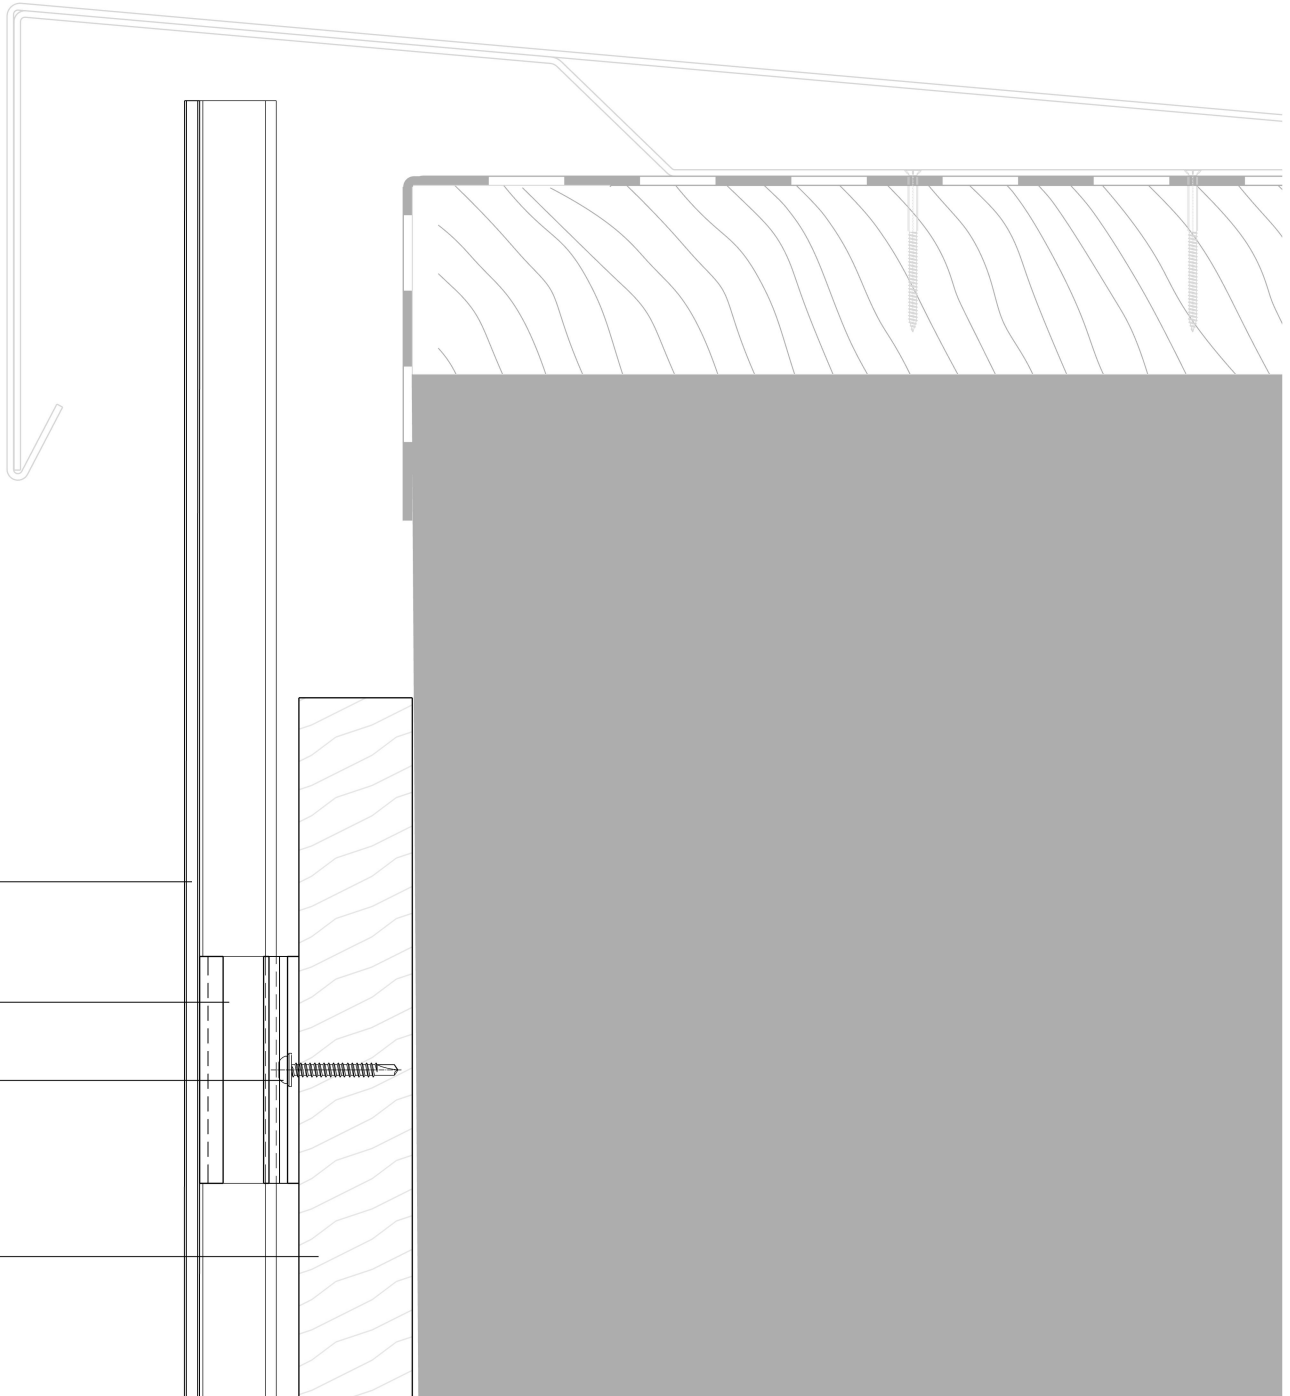


Abbildung zeigt eine mögliche Holz-Unterkonstruktion

- ① easy fiX Fassadenplatte
- ② easy fiX Mittelclip L=60 mm
- ③ Holzlattung 60 x 30 mm
- ④ easy fiX Lagesicherungsschraube V mit U-Scheibe
- ⑤ easy fiX Plattenbefestigungsschraube
- ⑥ easy fiX Clipbefestigungsschraube
- ⑦ easy fiX Starterclip L=60mm

easy fiX Fassaden-Kit Vertikalverlegung

Regeldetail 08

Ausbildung Gebäudeecke Maßstab 1:2

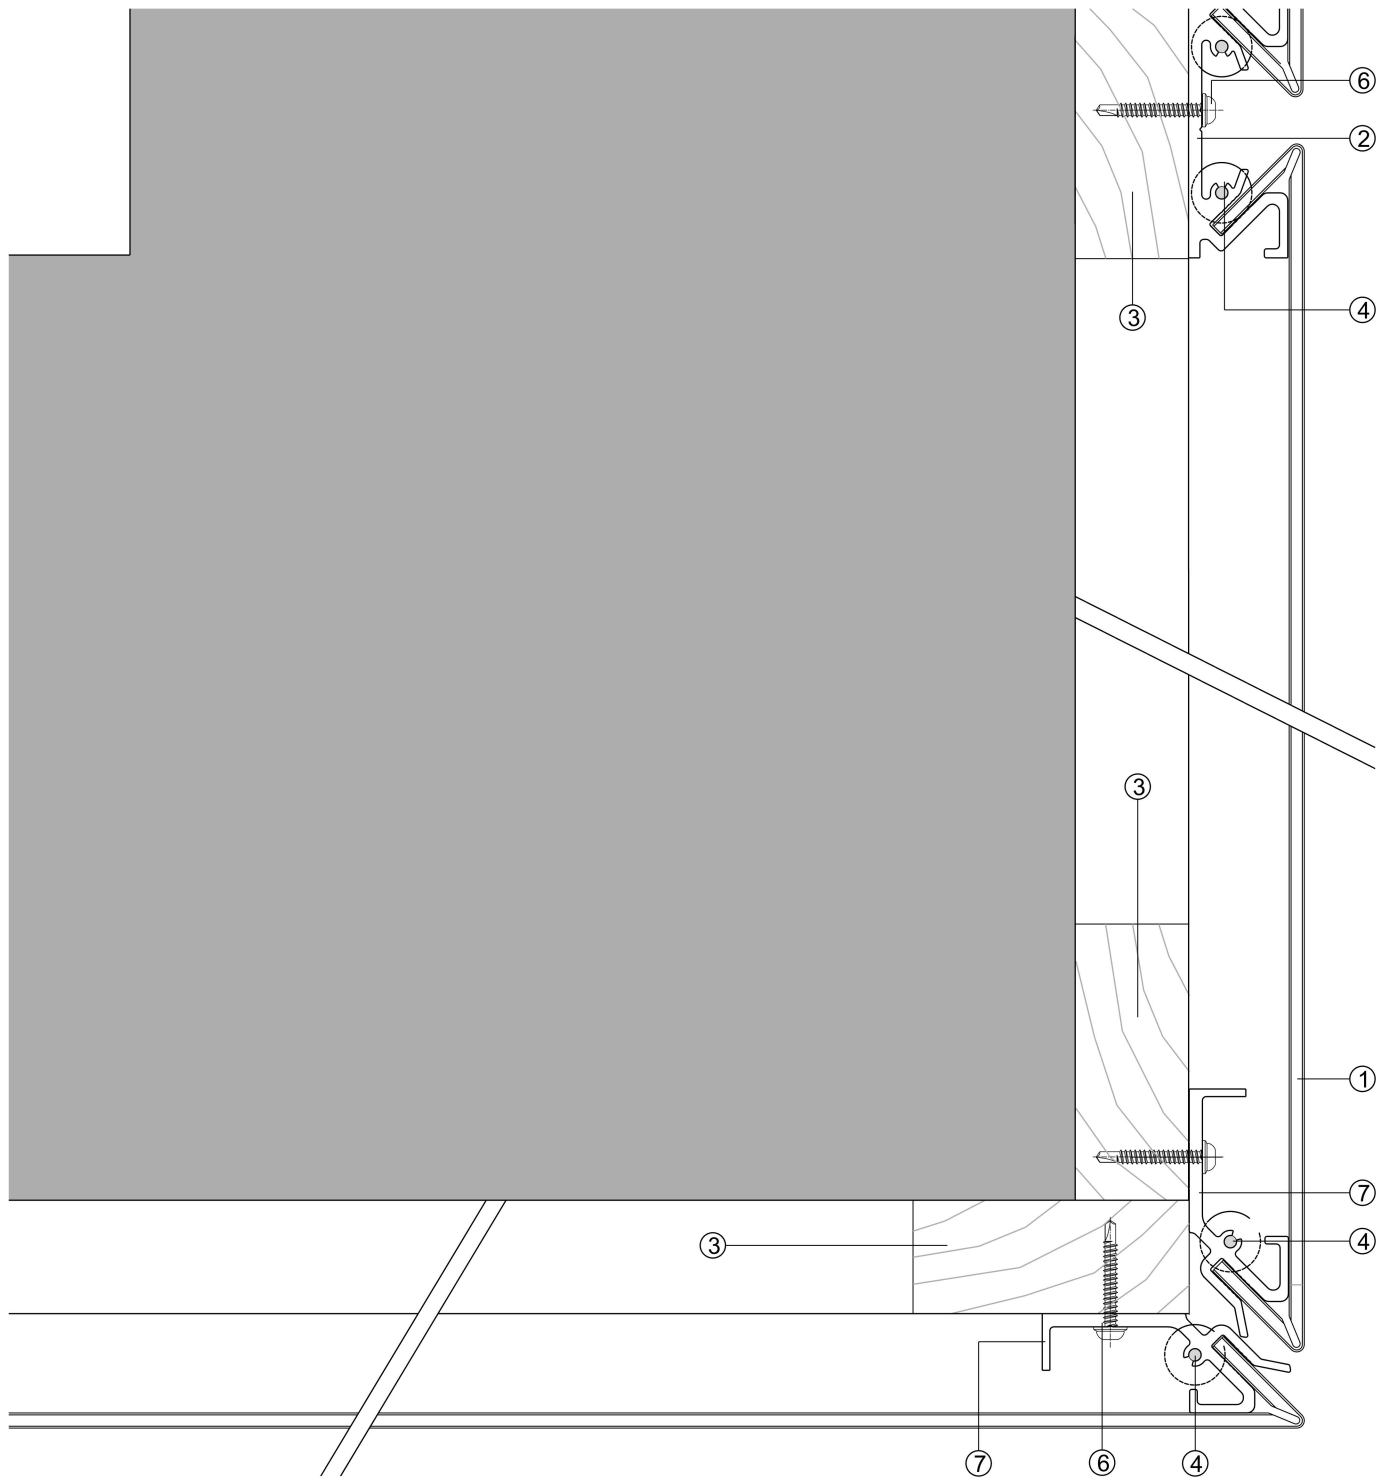


Abbildung zeigt eine mögliche Holz-Unterkonstruktion

- ① easy fiX Fassadenplatte
- ② easy fiX Mittelclip L=60 mm
- ③ Holzlattung 60 x 30 mm
- ④ easy fiX Lagesicherungsschraube V mit U-Scheibe
- ⑤ easy fiX Plattenbefestigungsschraube
- ⑥ easy fiX Clipbefestigungsschraube
- ⑦ easy fiX Starterclip L=60mm