


easy fix façade kit


Szczegóły reguł

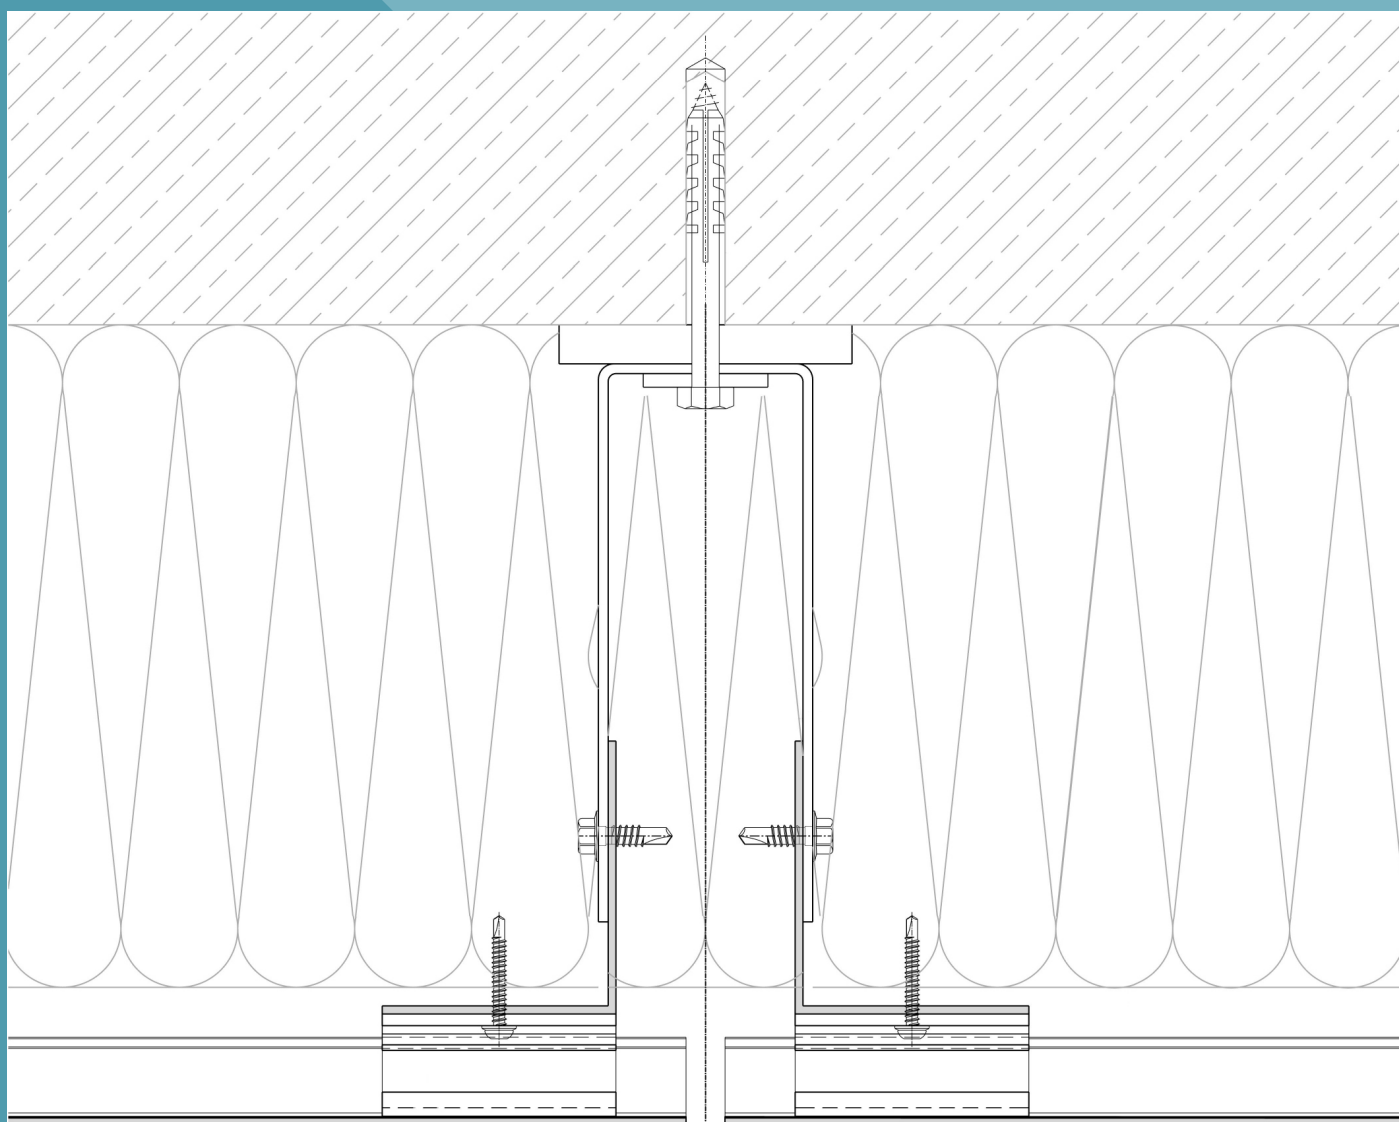

easy fiX façade kit do montażu poziomego

Szczegół 01

Wykonanie spoiny poziomej, skala 1:2

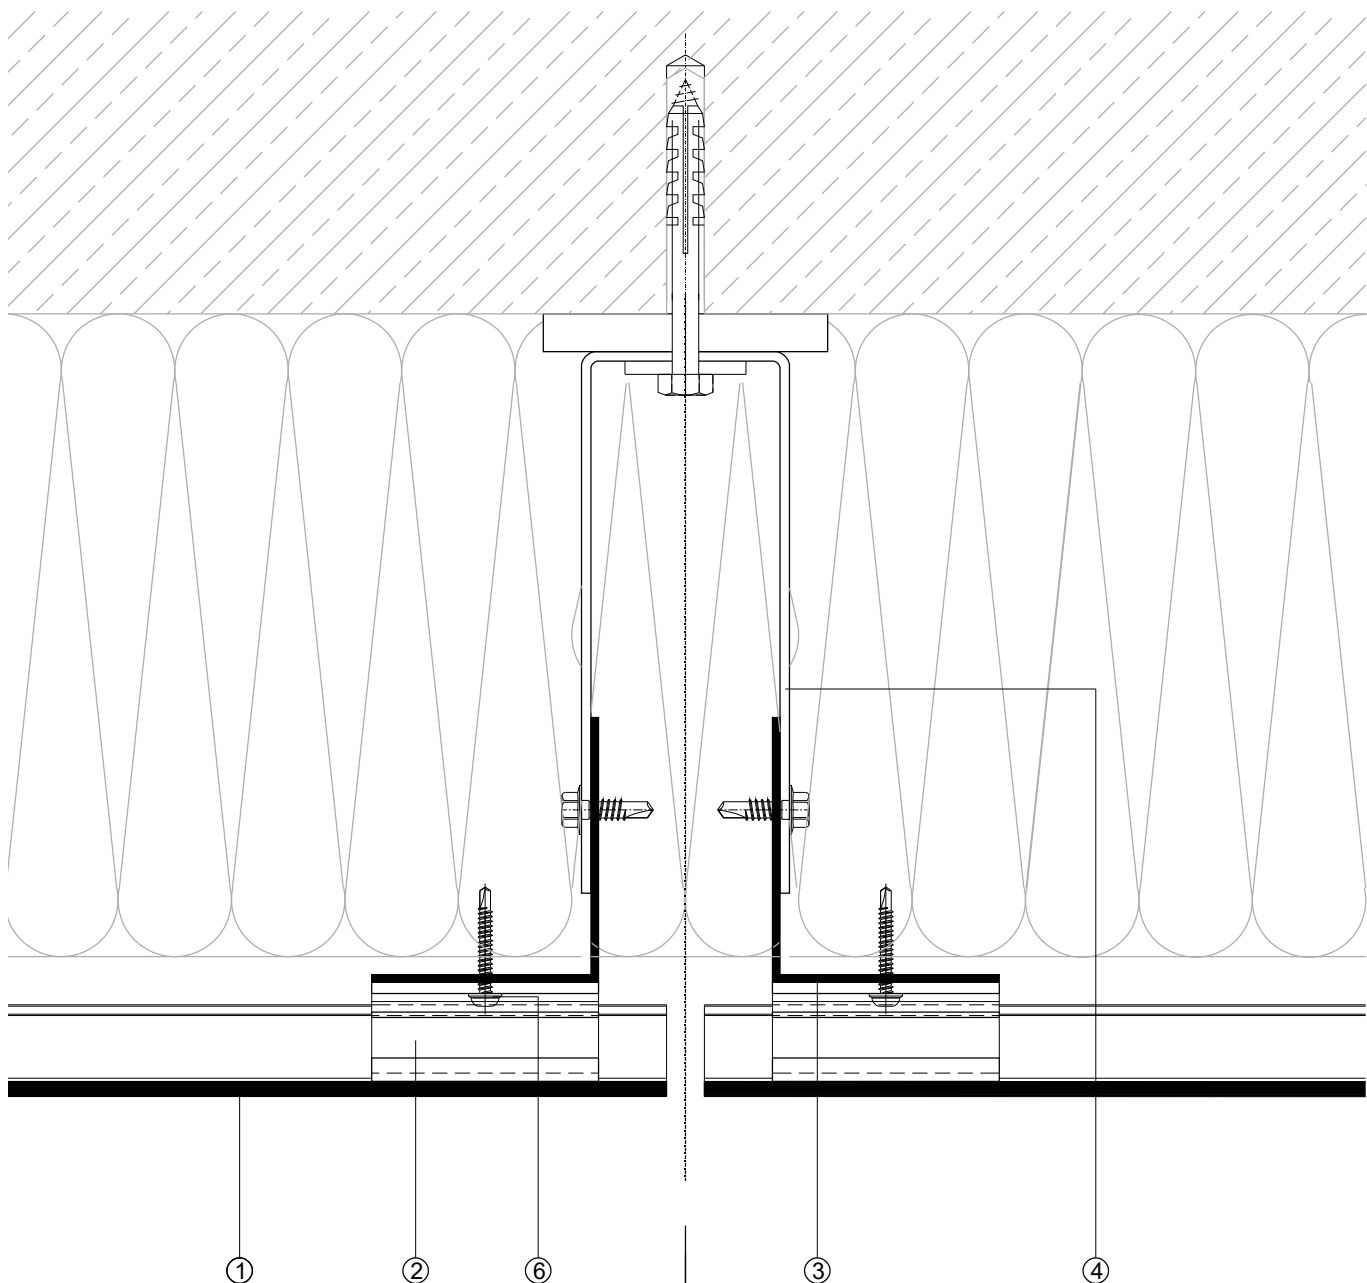


Rysunek przedstawia możliwą aluminiową podkonstrukcję :

- ① Płyta fasadowa easy fiX
- ② easy fiX profil środzkowy , L = 60 mm
- ③ Profil L / T, aluminium
- ④ Uchwyt ścienny, aluminium
- ⑤ Śruba mocująca płytę easy fiX
- ⑥ Śruba mocująca profil easy fiX
- ⑦ easy fiX profil startowy, L = 60 mm

easy fiX façade kit do montażu poziomego

Szczegół 02

Wykonanie spoiny pionowej, skala 1:2

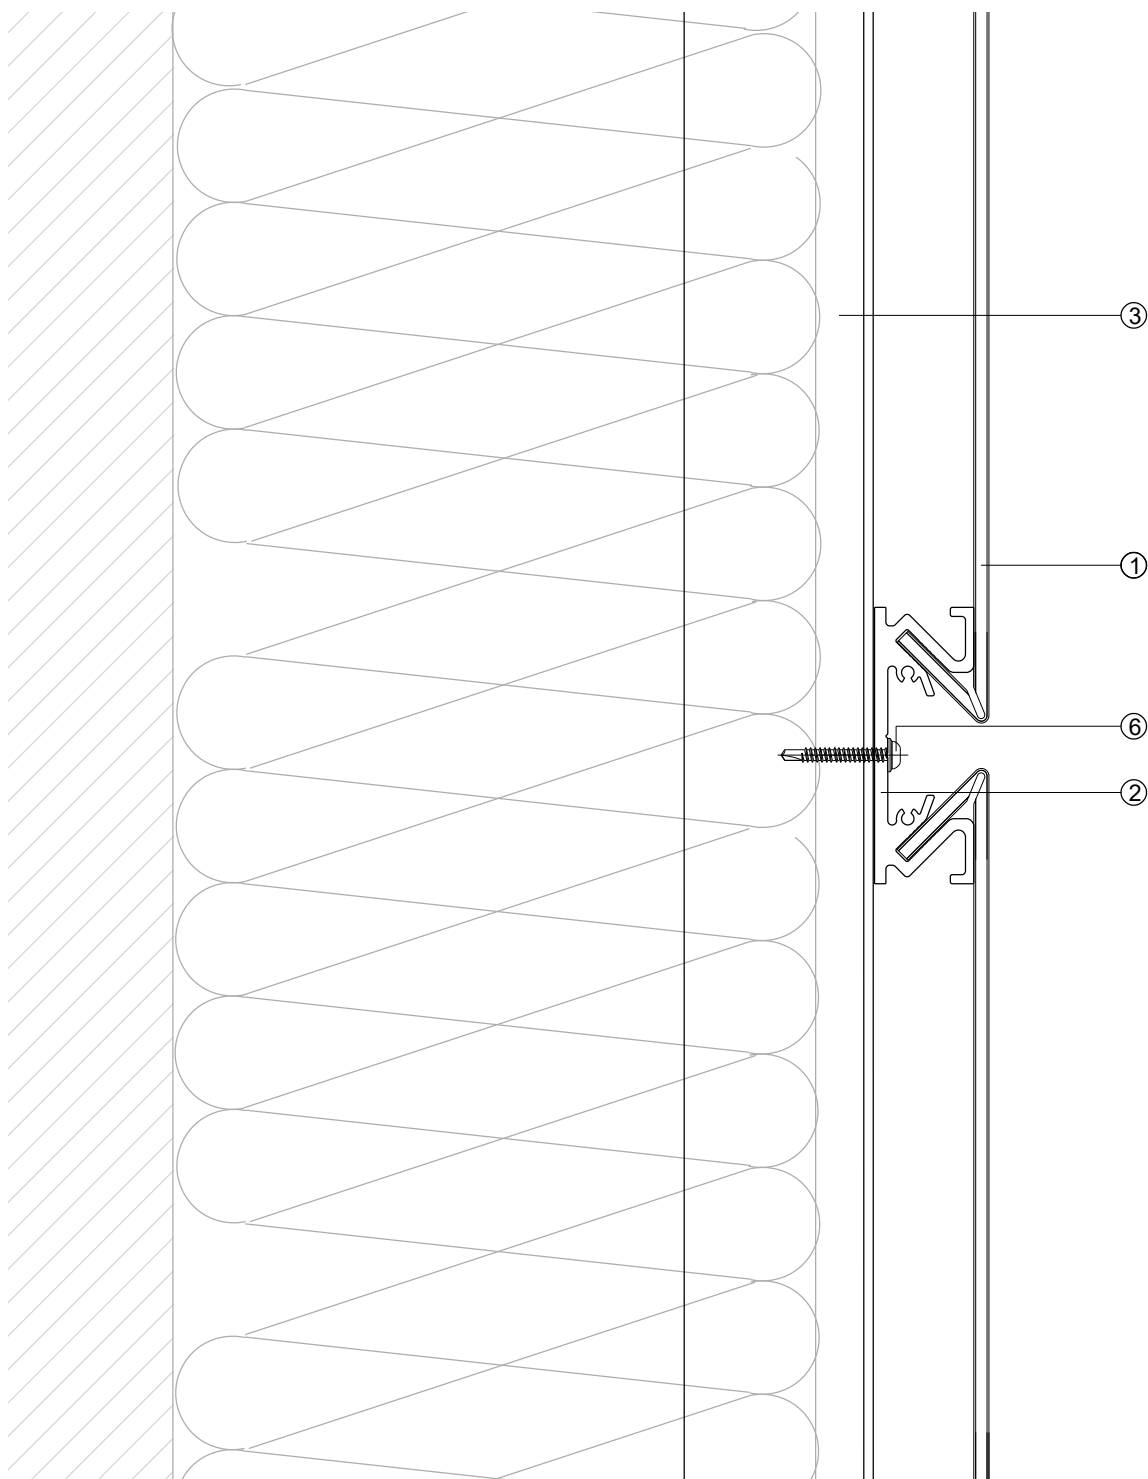


Rysunek przedstawia możliwą aluminium podkonstrukcję :

- ① Płyta fasadowa easy fiX
- ② easy fiX profil środkowy , L = 60 mm
- ③ Profil L / T, aluminium
- ④ Uchwyt ścienny, aluminium
- ⑤ Śruba mocująca płytę easy fiX
- ⑥ Śruba mocująca profil easy fiX
- ⑦ easy fiX profil startowy, L = 60 mm

easy fiX façade kit do montażu poziomego

Szczegół 03

Wykonanie cokołu u, skala 1:2

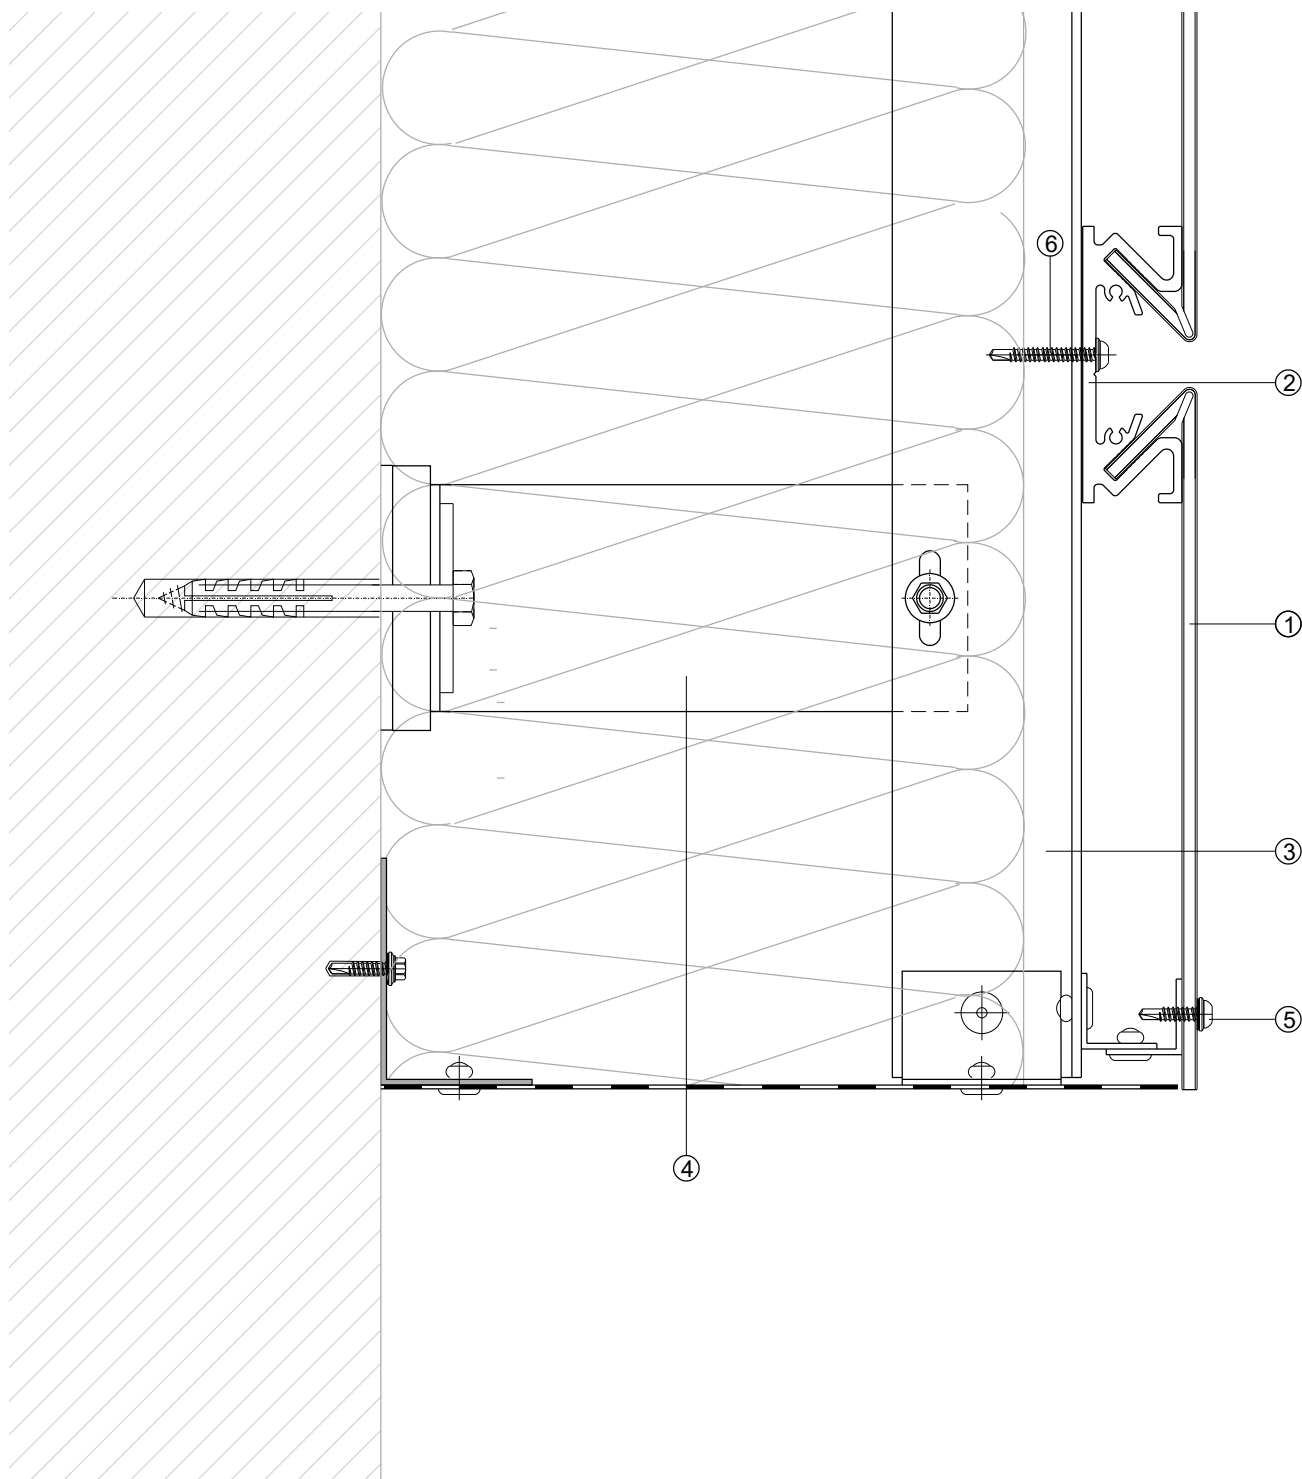


Rysunek przedstawia możliwą aluminium podkonstrukcję :

- ① Płyta fasadowa easy fiX
- ② easy fiX profil środkowy , L = 60 mm
- ③ Profil L / T, aluminium
- ④ Uchwyt ścienny, aluminium
- ⑤ Śruba mocująca płytę easy fiX
- ⑥ Śruba mocująca profil easy fiX
- ⑦ easy fiX profil startowy, L = 60 mm

easy fiX façade kit do montażu poziomego

Szczegół 04

Wykonanie parapetu, skala 1:2

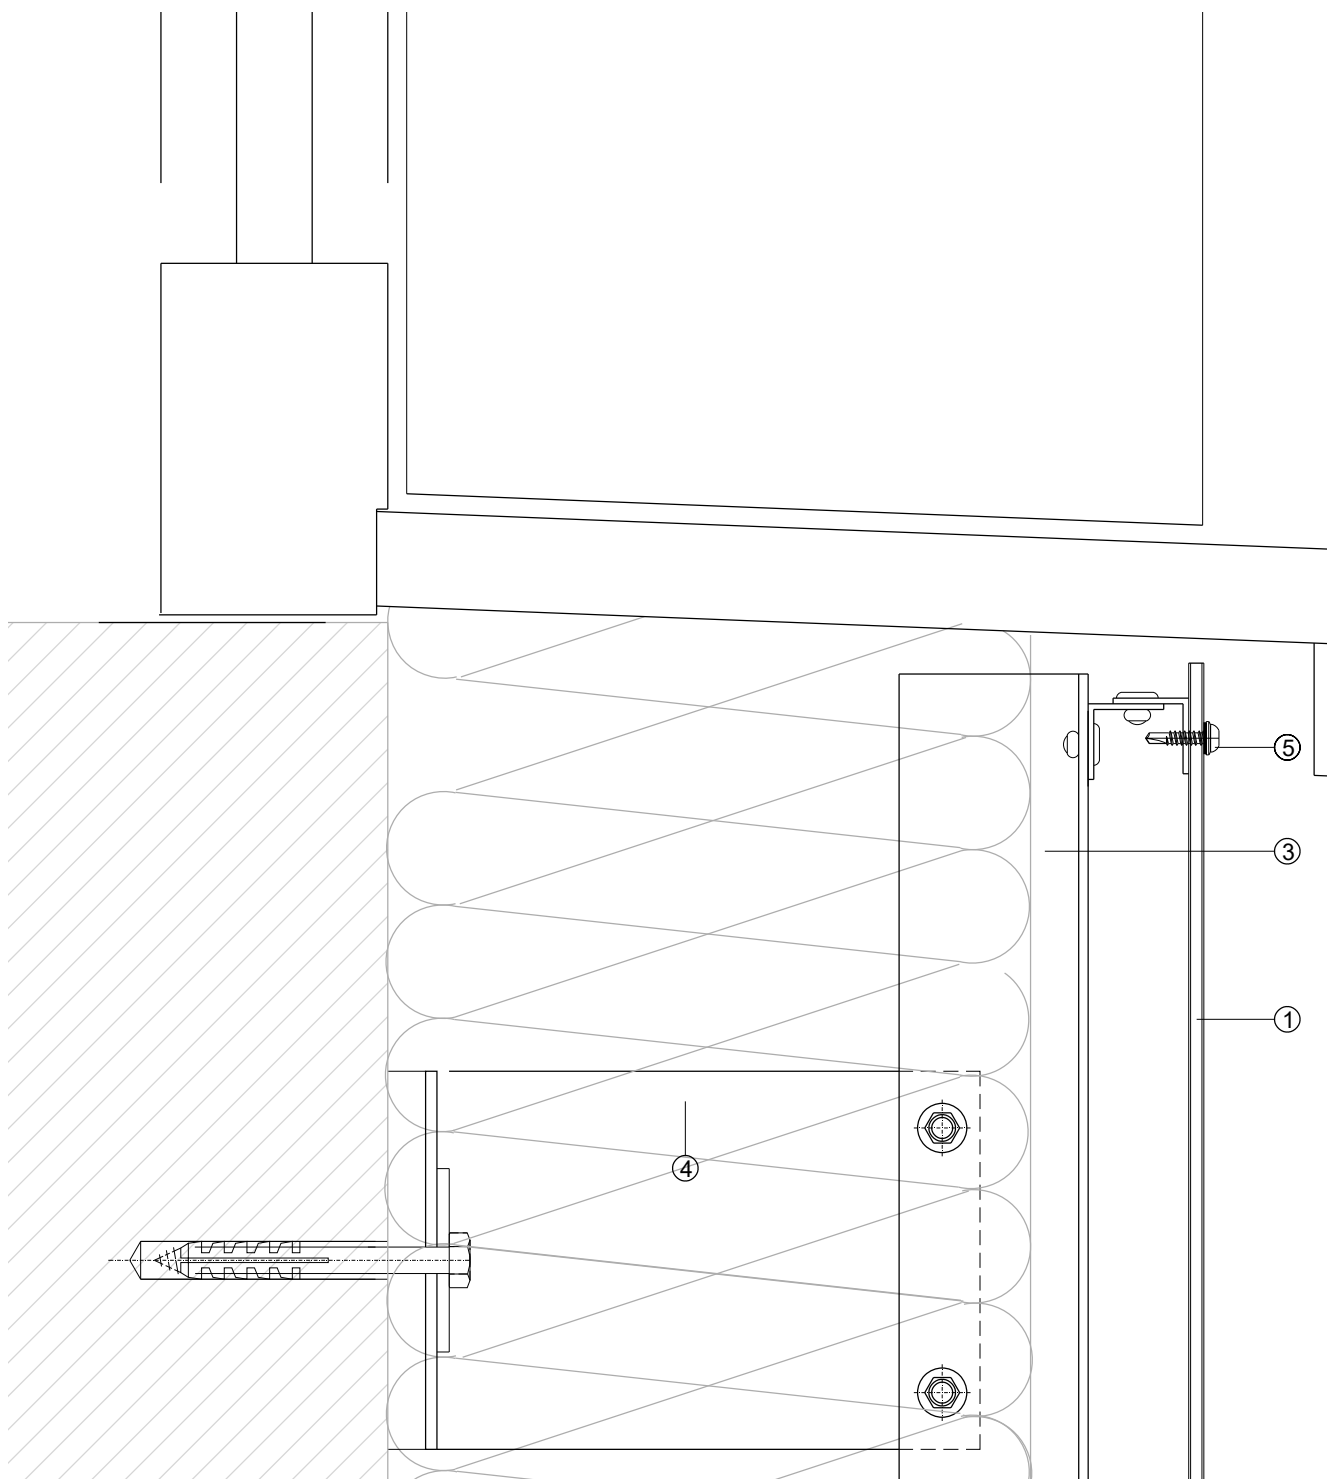


Rysunek przedstawia możliwą aluminium podkonstrukcję :

- ① Płyta fasadowa easy fiX
- ② easy fiX profil środkowy , L = 60 mm
- ③ Profil L / T, aluminium
- ④ Uchwyt ścienny, aluminium
- ⑤ Śruba mocująca płytę easy fiX
- ⑥ Śruba mocująca profil easy fiX
- ⑦ easy fiX profil startowy, L = 60 mm

easy fiX façade kit do montażu poziomego

Szczegół 05


Wykonanie nadproża, skala 1:2

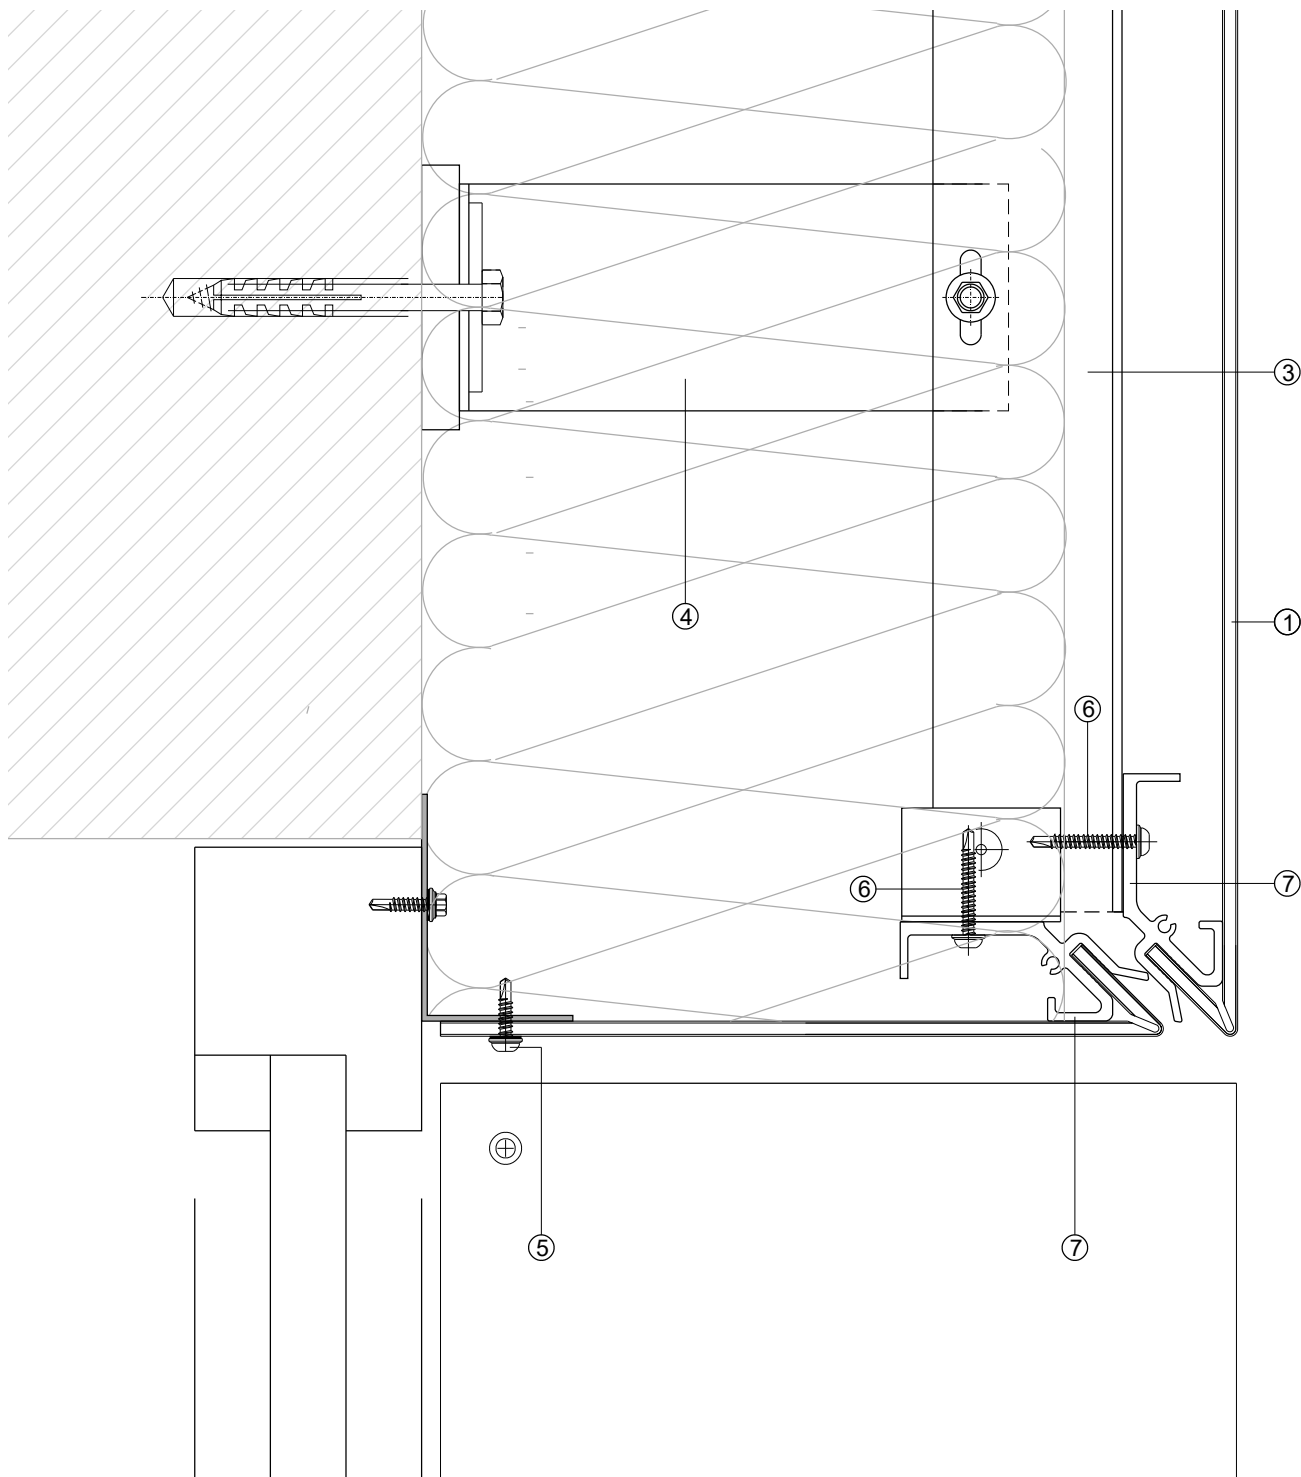

Rysunek przedstawia możliwą aluminium podkonstrukcję :

- ① Płyta fasadowa easy fiX
- ② easy fiX profil środzkowy, L = 60 mm
- ③ Profil L / T, aluminium
- ④ Uchwyt ścienny, aluminium
- ⑤ Śruba mocująca płytę easy fiX
- ⑥ Śruba mocująca profil easy fiX
- ⑦ easy fiX profil startowy, L = 60 mm


Wykonanie ościeżnicy okna, skala 1:2

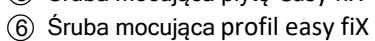

easy fiX façade kit do montażu poziomego

Szczegół 07

Wykonanie krawędzi dachu, skala 1:2

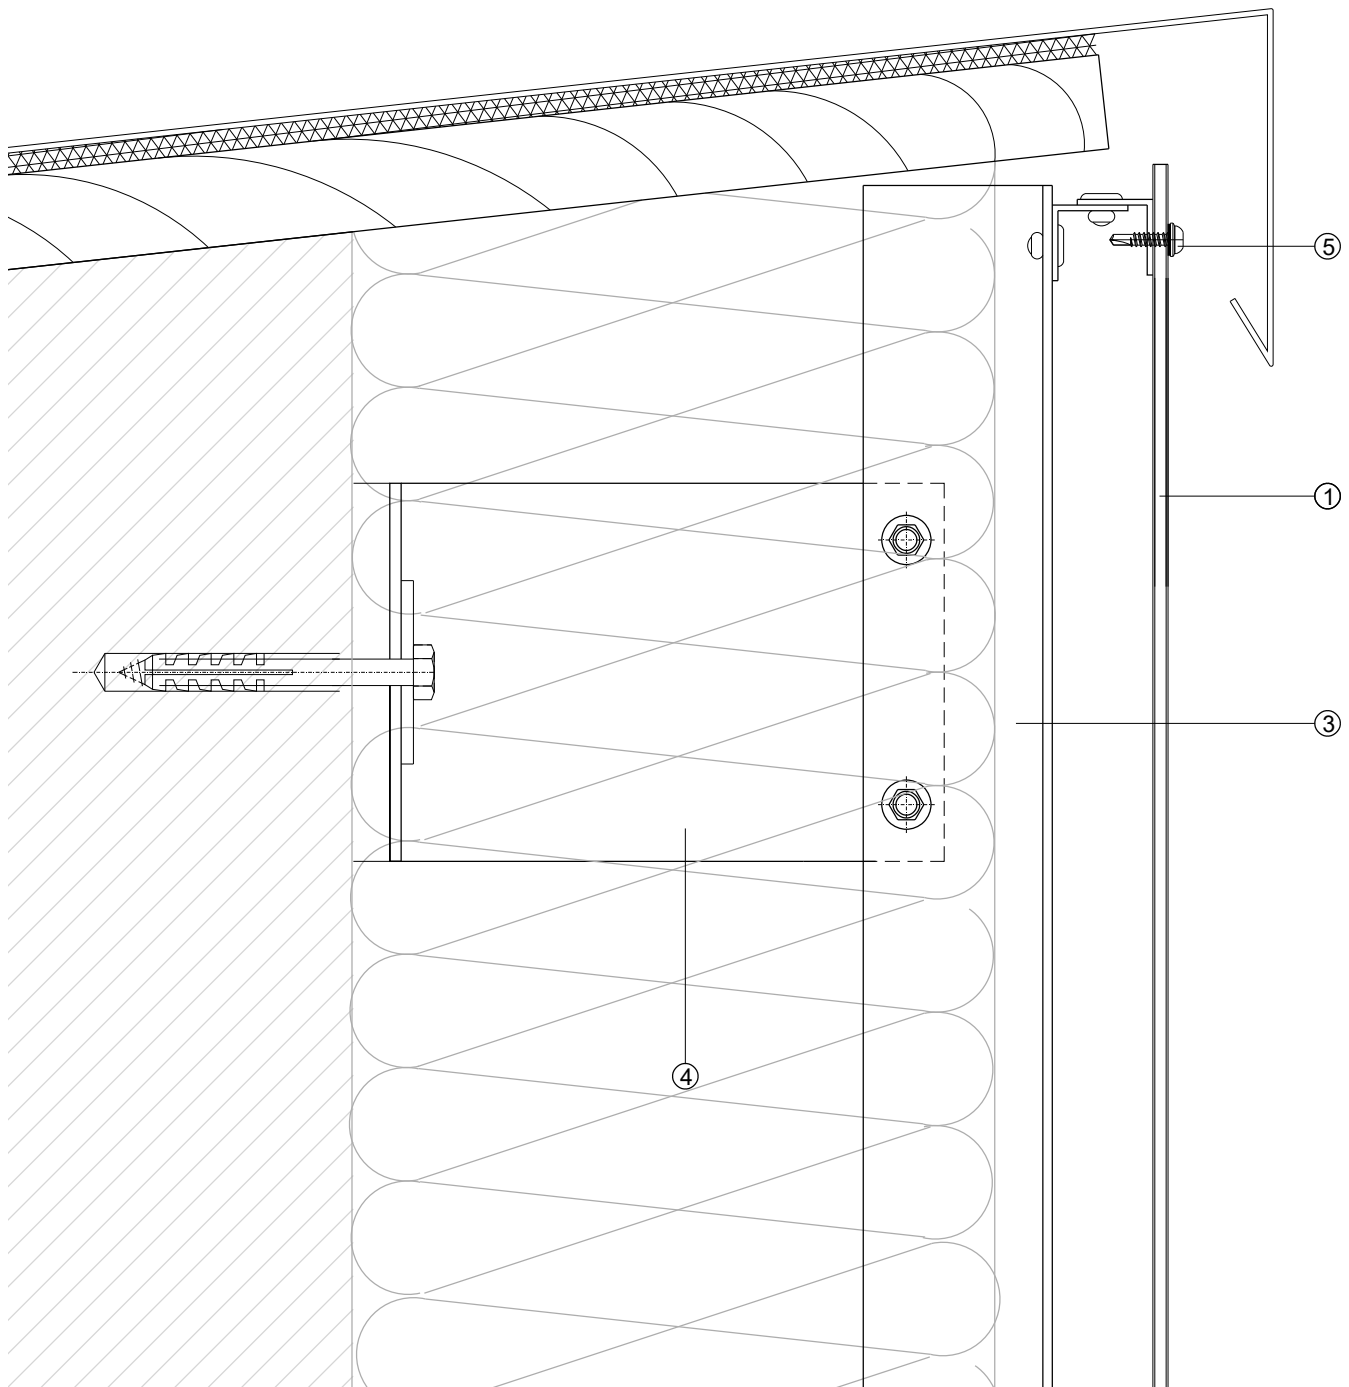


Rysunek przedstawia możliwą aluminium podkonstrukcję :

- ① Płyta fasadowa easy fiX
- ② easy fiX profil środkowy , L = 60 mm
- ③ Profil L / T, aluminium
- ④ Uchwyt ścienny, aluminium
- ⑤ Śruba mocująca płytę easy fiX
- ⑥ Śruba mocująca profil easy fiX
- ⑦ easy fiX profil startowy, L = 60 mm

easy fiX façade kit do montażu poziomego

Szczegół 08

Wykonanie narożnika budynku, skala 1:2

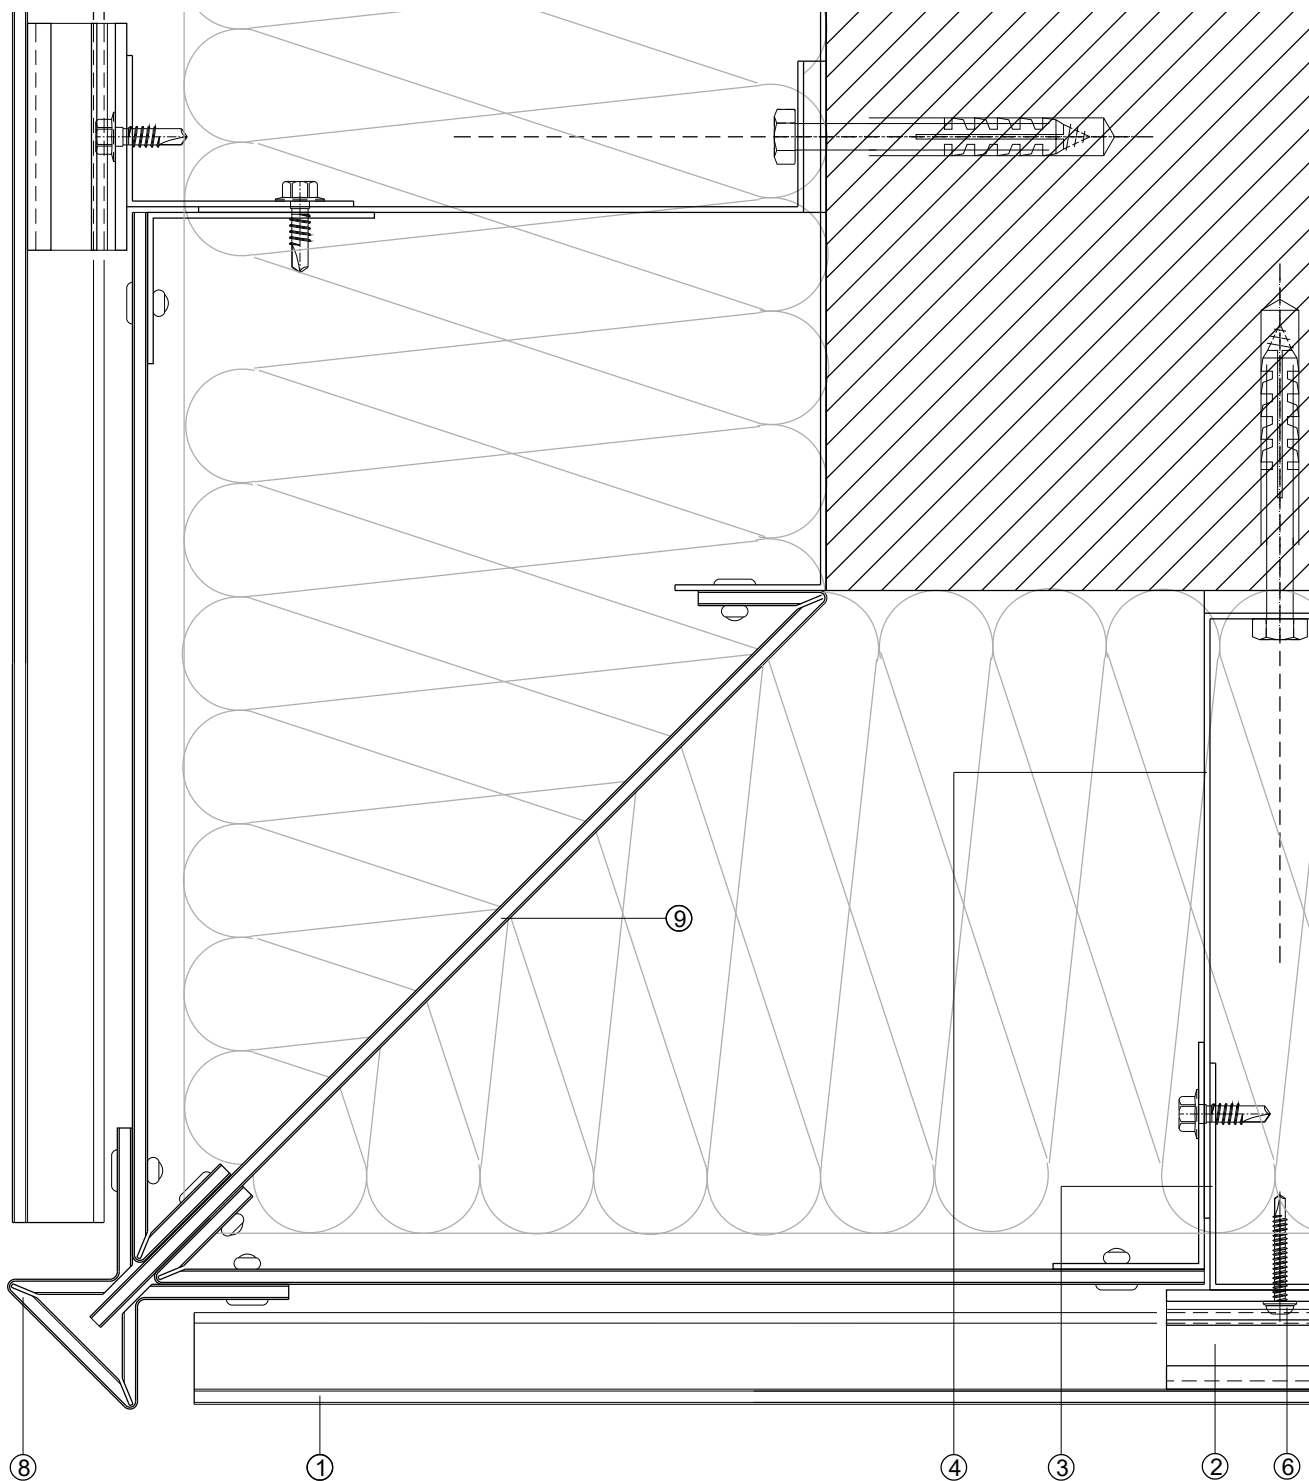


Rysunek przedstawia możliwą aluminium podkonstrukcję :

- | | |
|---------------------------------------|--|
| ① Płyta fasadowa easy fiX | ⑦ easy fiX profil startowy, L = 60 mm |
| ② easy fiX profil środkowy, L = 60 mm | ⑧ easy fiX element narożny |
| ③ Profil L / T, aluminium | ⑨ Wiatroizolacja wykonana z płyty fasadowej easy fiX |
| ④ Uchwyt ścienny, aluminium | |
| ⑤ Śruba mocująca płytę easy fiX | |
| ⑥ Śruba mocująca profil easy fiX | |

easy fiX façade kit do montażu pionowego

Szczegół 01

Wykonanie spoiny poziomej, skala 1:2

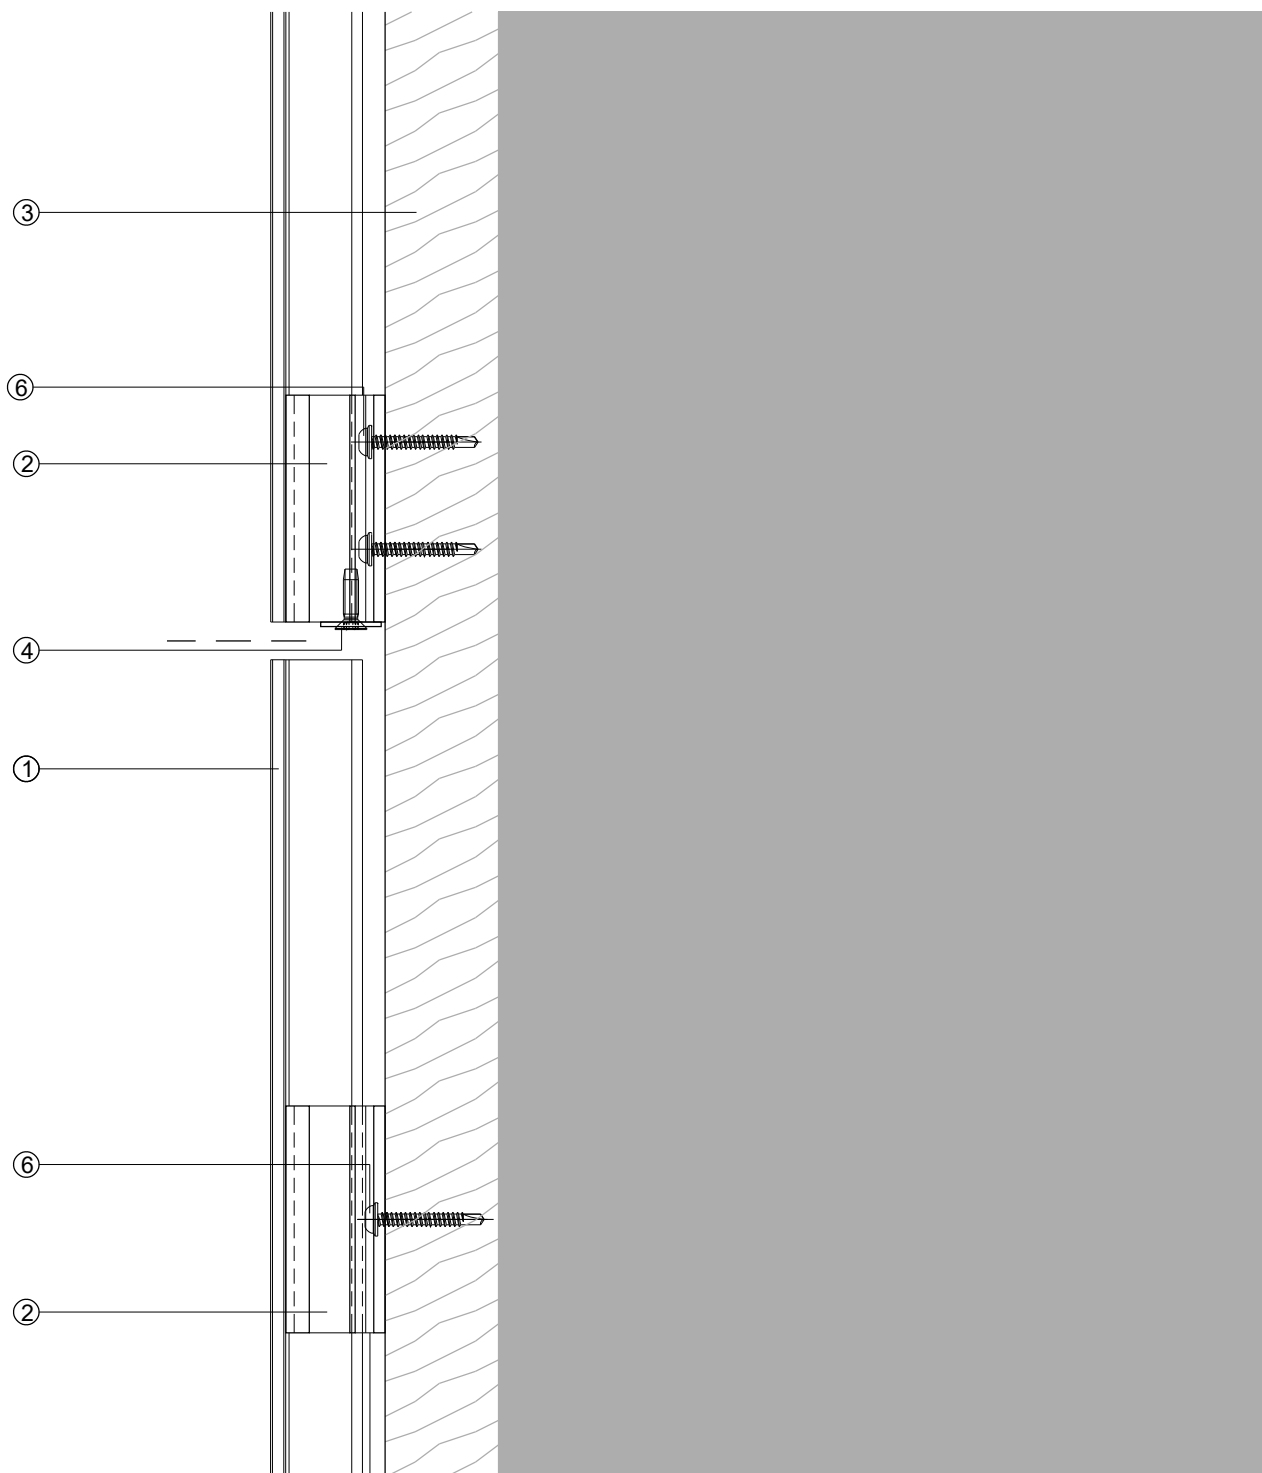


Rysunek przedstawia możliwą drewnianą podkonstrukcję :

- ① Płyta fasadowa easy fiX
- ② easy fiX profil środkowy , L = 60 mm
- ③ Listwa drewniana 60 x 30 mm
- ④ Śruba stabilizująca easy fiX V z podkładką U
- ⑤ Śruba mocująca płytę easy fiX
- ⑥ Śruba mocująca profil easy fiX
- ⑦ easy fiX profil startowy, L = 60 mm

easy fiX façade kit do montażu pionowego

Szczegół 02

Wykonanie spoiny pionowej, skala 1:2

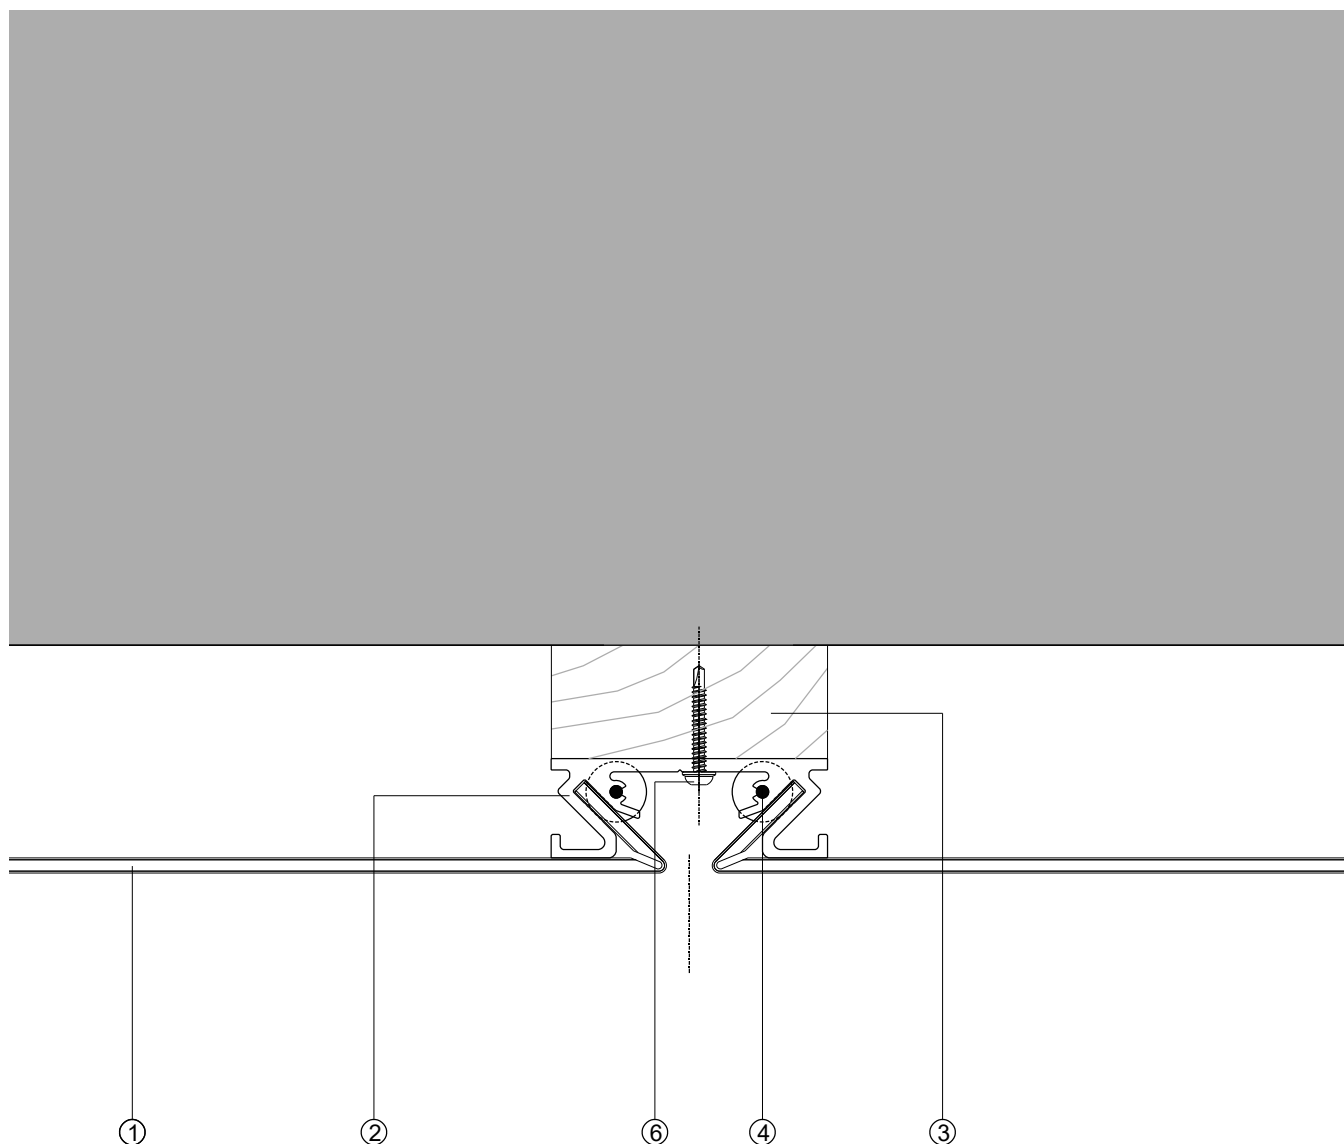


Rysunek przedstawia możliwą drewnianą podkonstrukcję :

- ① Płyta fasadowa easy fiX
- ② easy fiX profil środkowy, L = 60 mm
- ③ Listwa drewniana 60 x 30 mm
- ④ Śruba stabilizująca easy fiX V z podkładką U
- ⑤ Śruba mocująca płytę easy fiX
- ⑥ Śruba mocująca profil easy fiX
- ⑦ easy fiX profil startowy, L = 60 mm

easy fiX façade kit do montażu pionowego

Szczegół 03

Wykonanie cokołu, skala 1:2

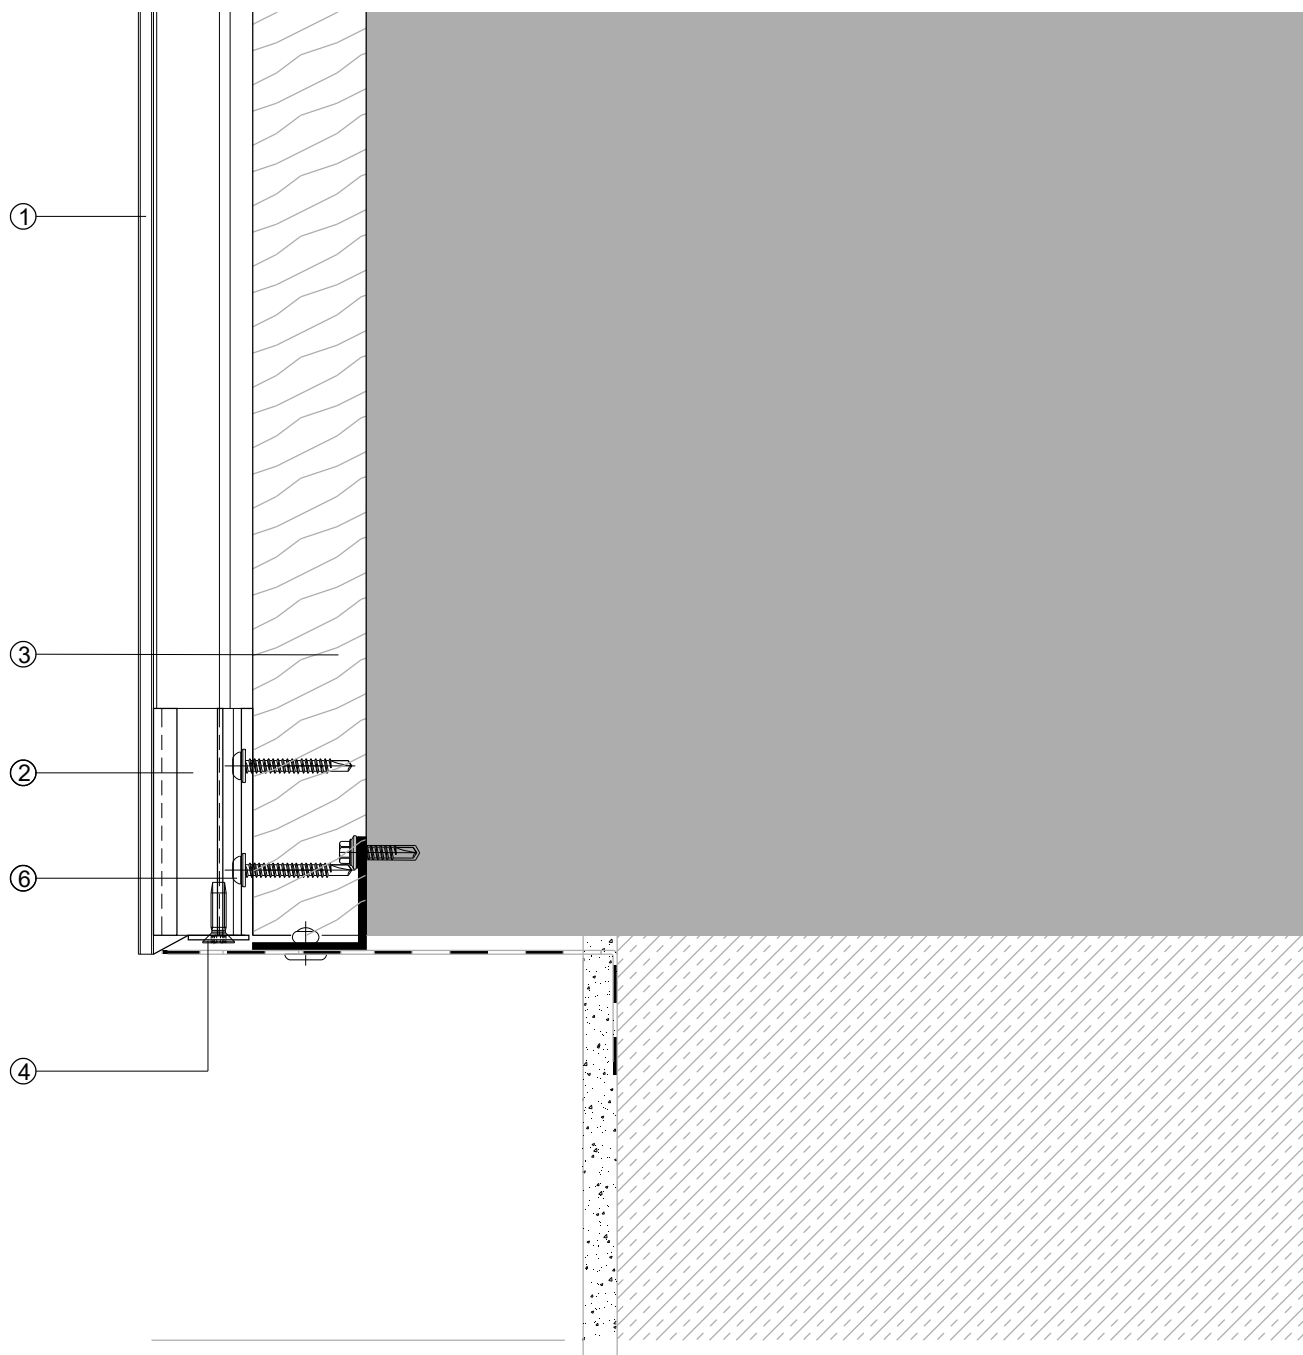

Rysunek przedstawia możliwą drewnianą podkonstrukcję :


- ① Płyta fasadowa easy fiX
- ② easy fiX profil środkowy, L = 60 mm
- ③ Listwa drewniana 60 x 30 mm
- ④ Śruba stabilizująca easy fiX V z podkładką U
- ⑤ Śruba mocująca płytę easy fiX
- ⑥ Śruba mocująca profil easy fiX

- ⑦ easy fiX profil startowy, L = 60 mm

easy fiX façade kit do montażu pionowego

Szczegół 04

Wykonanie parapetu, skala 1:2

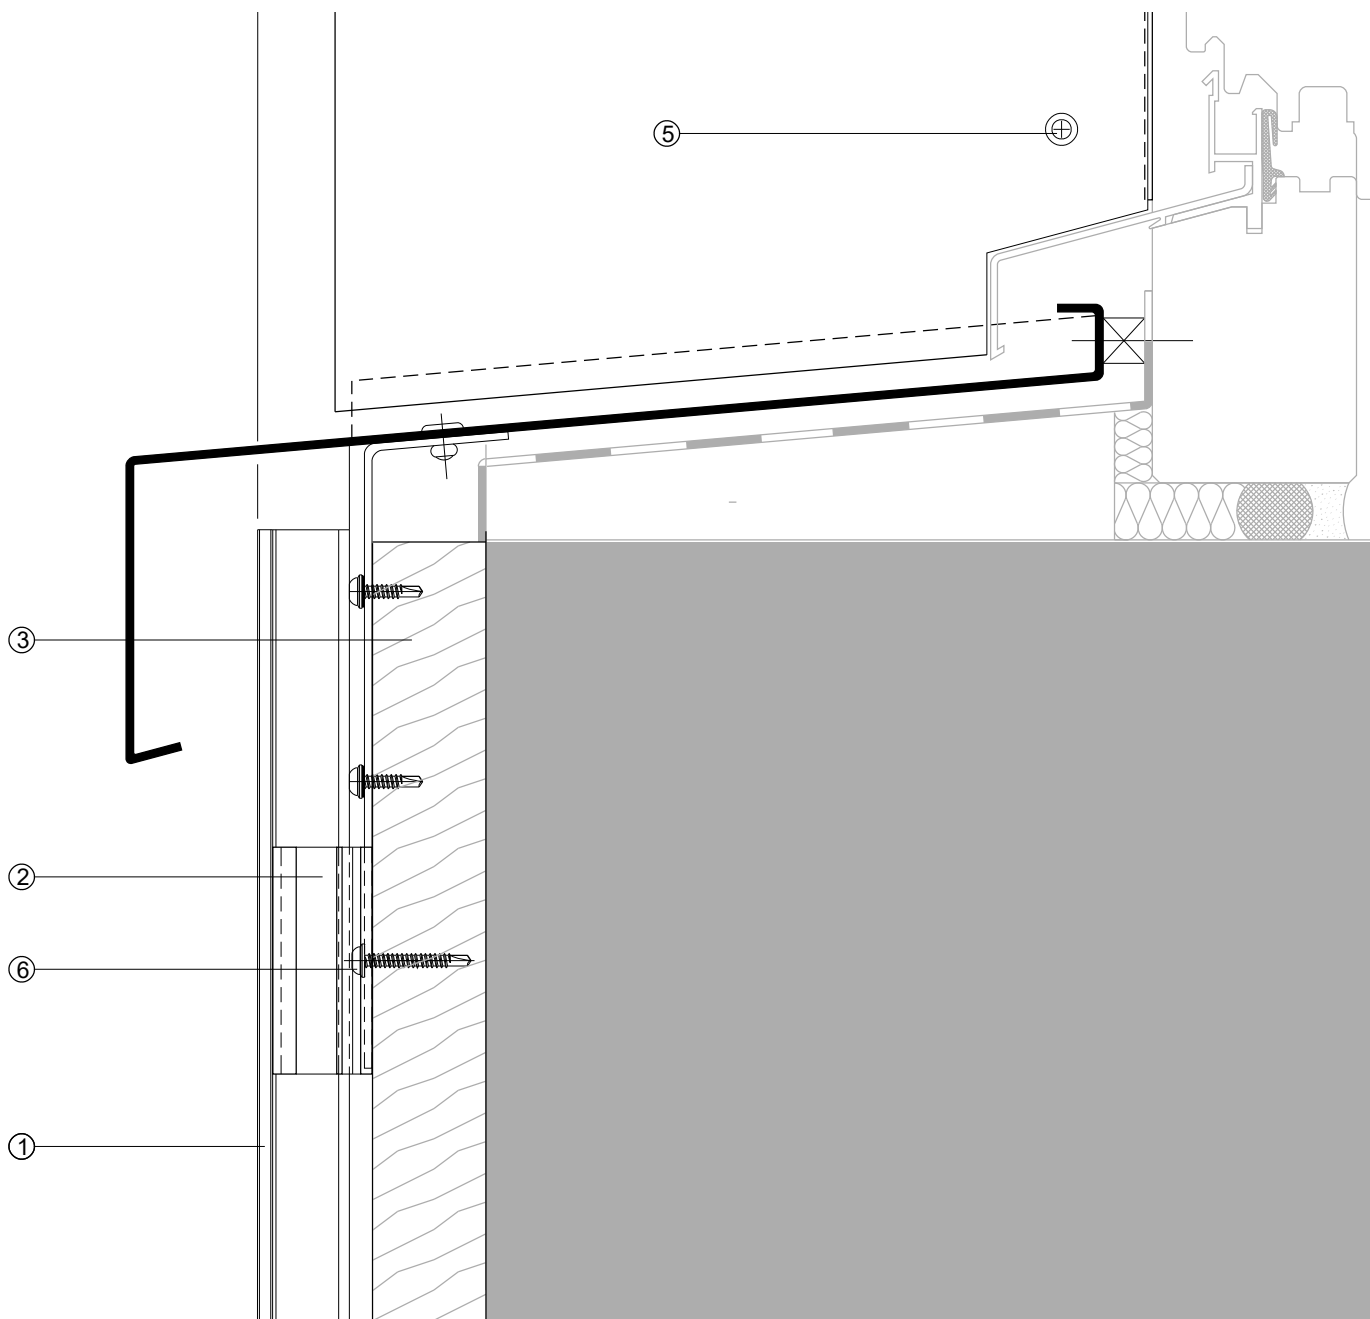

Rysunek przedstawia możliwą drewnianą podkonstrukcję :


- ① Płyta fasadowa easy fiX
- ② easy fiX profil środkowy , L = 60 mm
- ③ Listwa drewniana 60 x 30 mm
- ④ Śruba stabilizująca easy fiX V z podkładką U
- ⑤ Śruba mocująca płytę easy fiX
- ⑥ Śruba mocująca profil easy fiX

- ⑦ easy fiX profil startowy, L = 60 mm

easy fiX façade kit do montażu pionowego

Szczegół 05

Wykonanie nadproża, skala 1:2

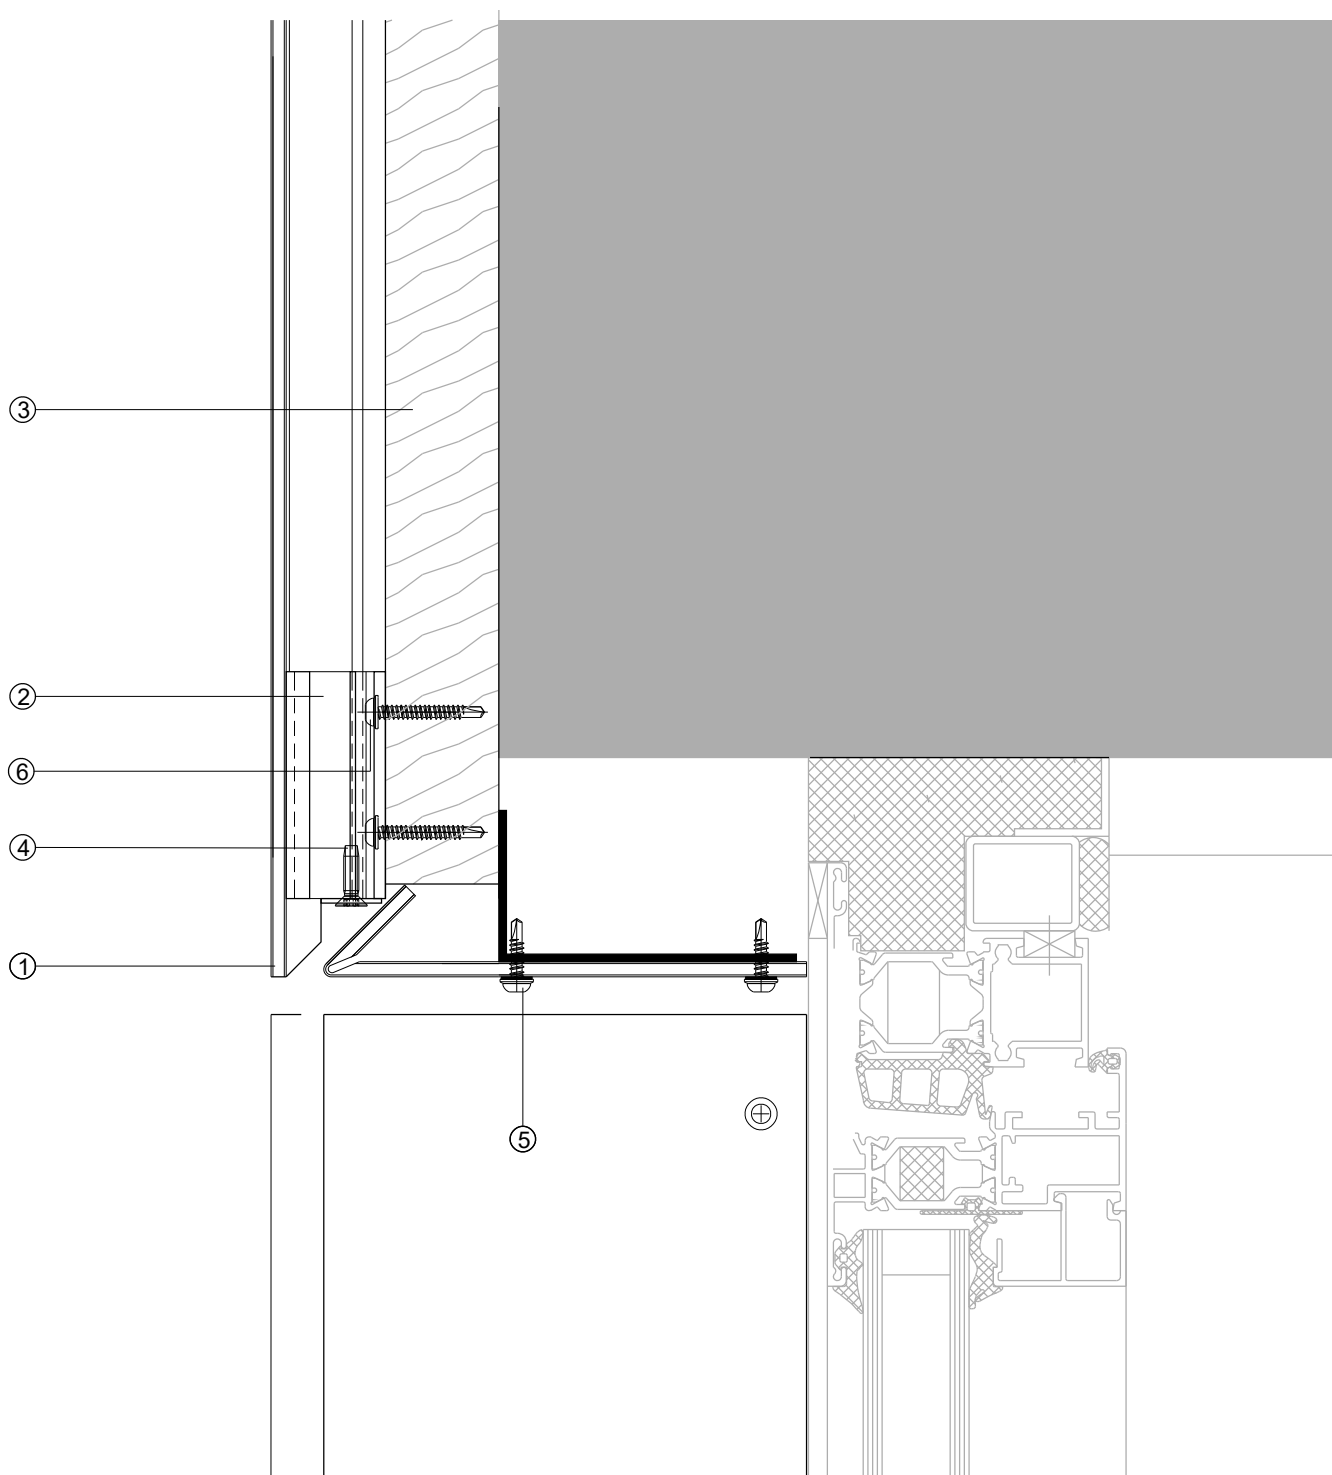


Rysunek przedstawia możliwą drewnianą podkonstrukcję :

- ① Płyta fasadowa easy fiX
- ② easy fiX profil środkowy, L = 60 mm
- ③ Listwa drewniana 60 x 30 mm
- ④ Śruba stabilizująca easy fiX V z podkładką U
- ⑤ Śruba mocująca płytę easy fiX
- ⑥ Śruba mocująca profil easy fiX
- ⑦ easy fiX profil startowy, L = 60 mm

easy fiX façade kit do montażu pionowego

Szczegół 06

Wykonanie ościeżnicy okna, skala 1:2

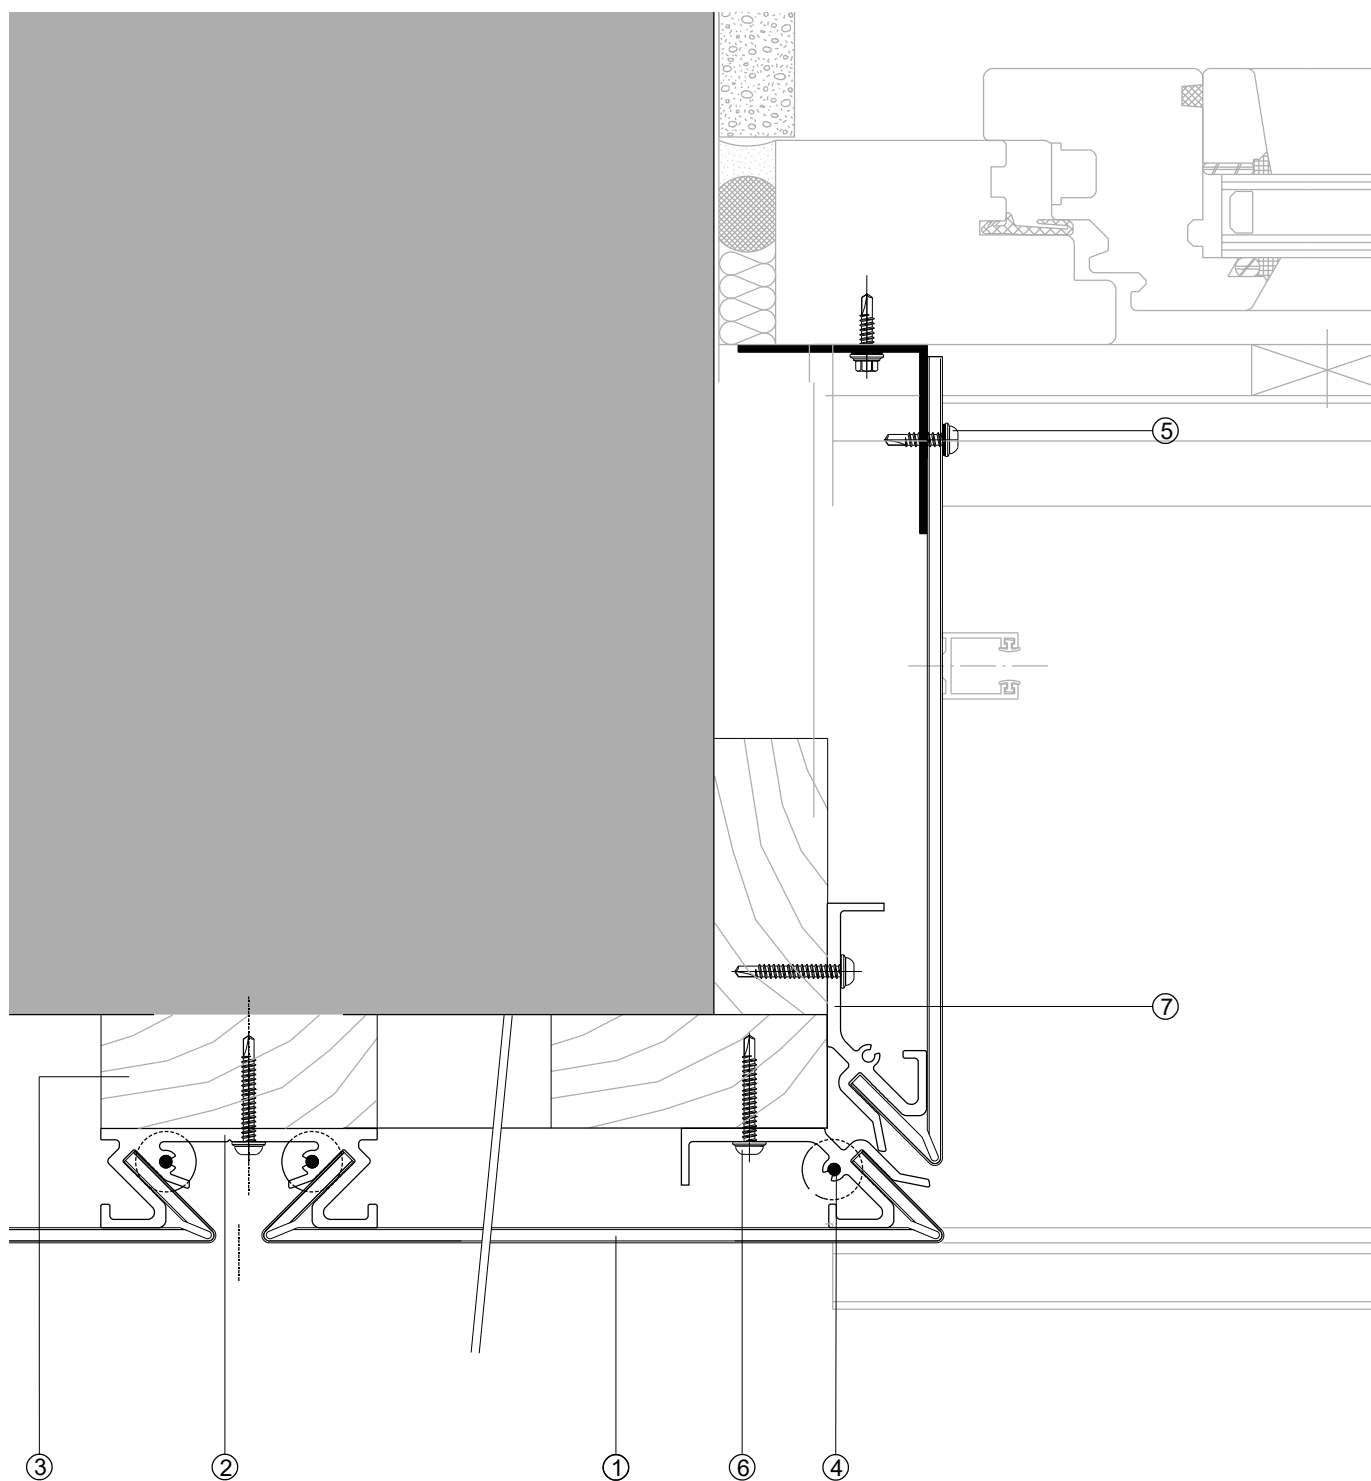

Rysunek przedstawia możliwą drewnianą podkonstrukcję :


- ① Płyta fasadowa easy fiX
- ② easy fiX profil środzkowy, L = 60 mm
- ③ Listwa drewniana 60 x 30 mm
- ④ Śruba stabilizująca easy fiX V z podkładką U
- ⑤ Śruba mocująca płytę easy fiX
- ⑥ Śruba mocująca profil easy fiX

- ⑦ easy fiX profil startowy, L = 60 mm

easy fiX façade kit do montażu pionowego

Szczegół 07

Wykonanie krawędzi dachu, skala 1:2

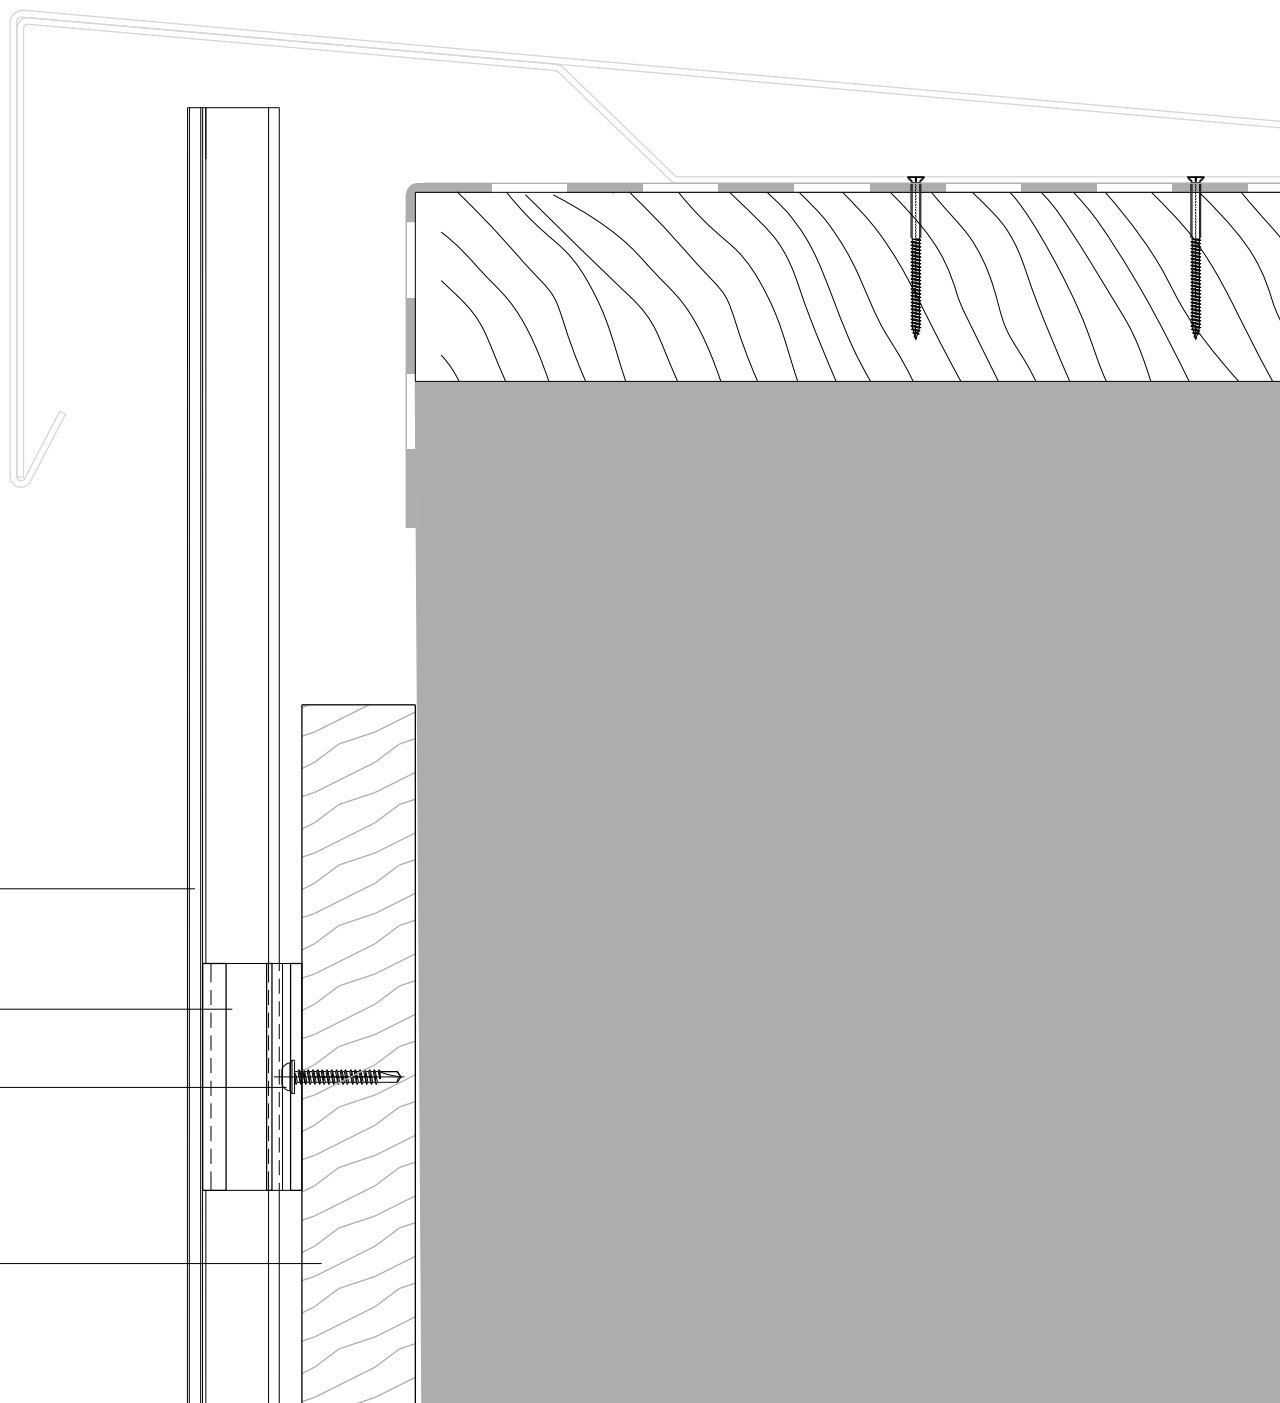


Rysunek przedstawia możliwą drewnianą podkonstrukcję :

- ① Płyta fasadowa easy fiX
- ② easy fiX profil środkowy , L = 60 mm
- ③ Listwa drewniana 60 x 30 mm
- ④ Śruba stabilizująca easy fiX V z podkładką U
- ⑤ Śruba mocująca płytę easy fiX
- ⑥ Śruba mocująca profil easy fiX
- ⑦ easy fiX profil startowy, L = 60 mm

easy fiX façade kit do montażu pionowego

Szczegół 08

Wykonanie narożnika budynku, skala 1:2

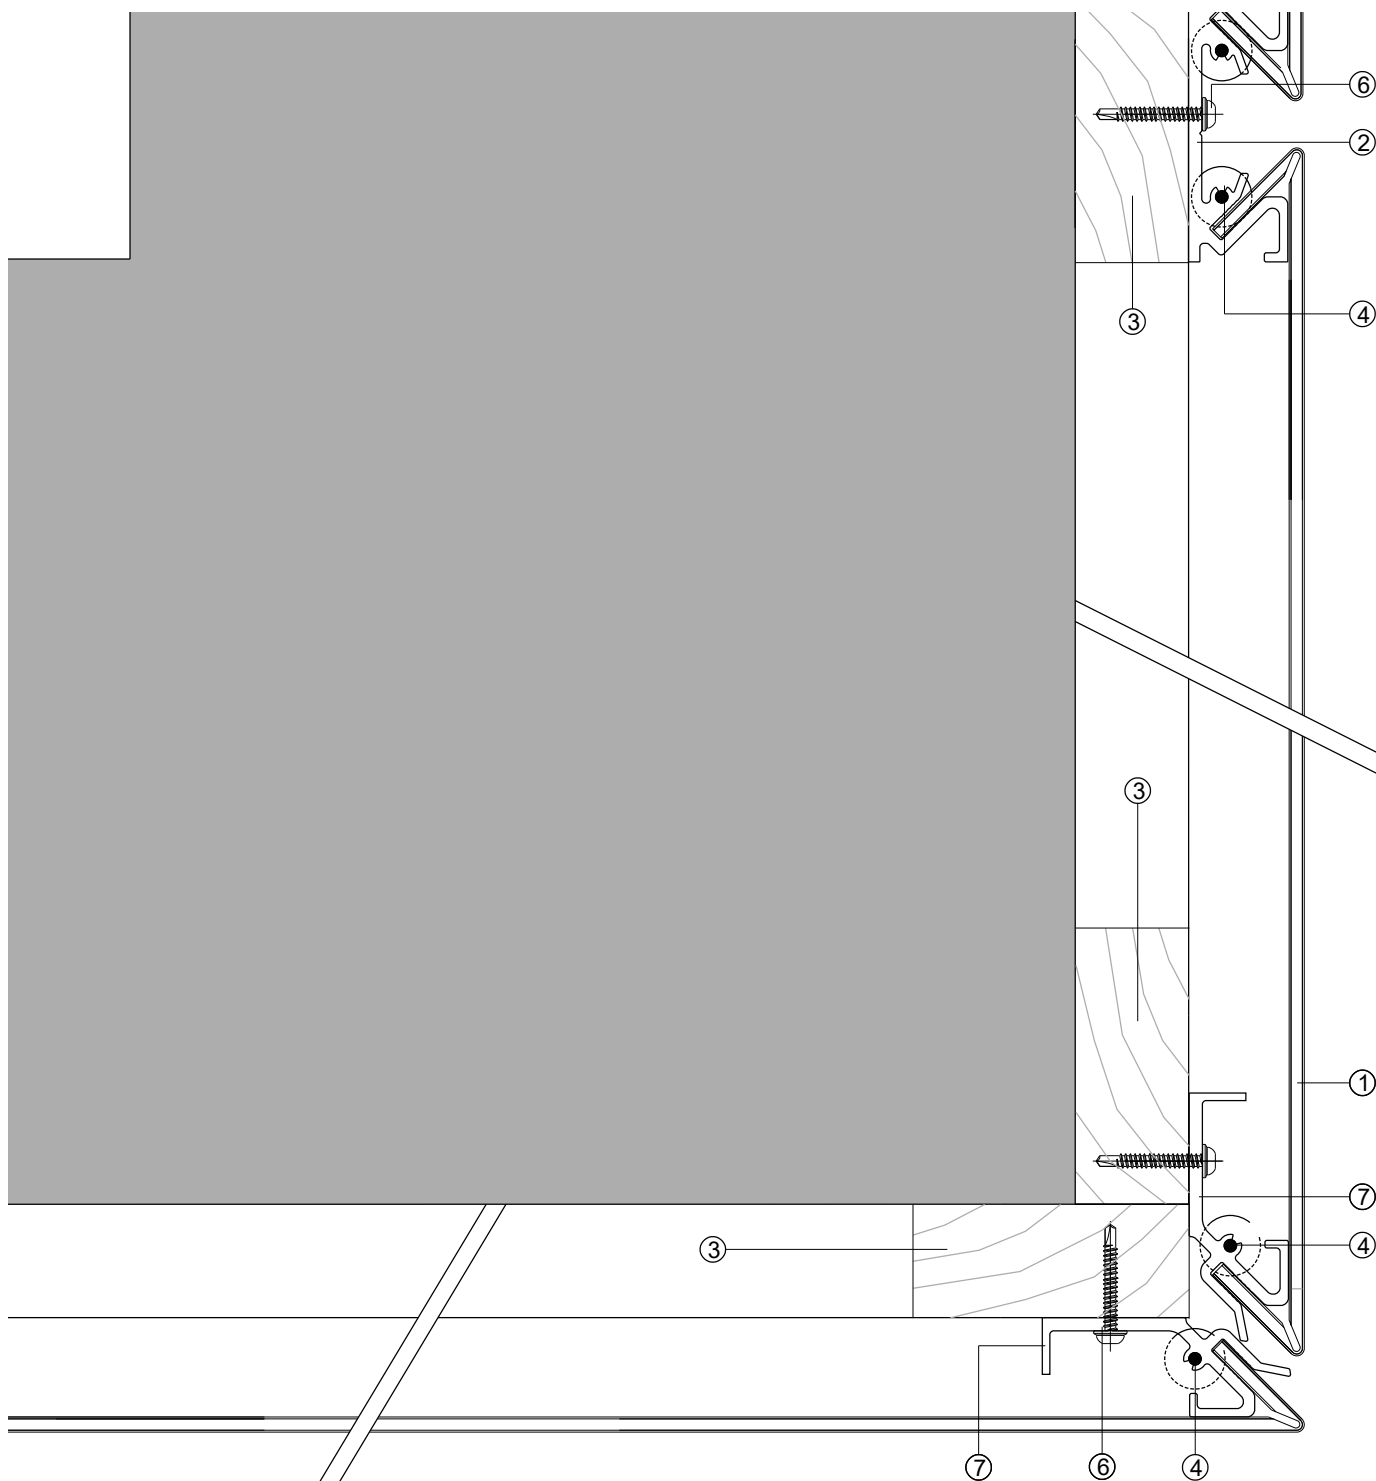

Rysunek przedstawia możliwą drewnianą podkonstrukcję :

- ① Płyta fasadowa easy fiX
- ② easy fiX profil środkowy , L = 60 mm
- ③ Listwa drewniana 60 x 30 mm
- ④ Śruba stabilizująca easy fiX V z podkładką U
- ⑤ Śruba mocująca płytę easy fiX
- ⑥ Śruba mocująca profil easy fiX

⑦ easy fiX profil startowy, L = 60 mm

easy fiX Fassaden Kit Vertikalverlegung

Regeldetail 06

Ausbildung Fensterleibung M 1:2

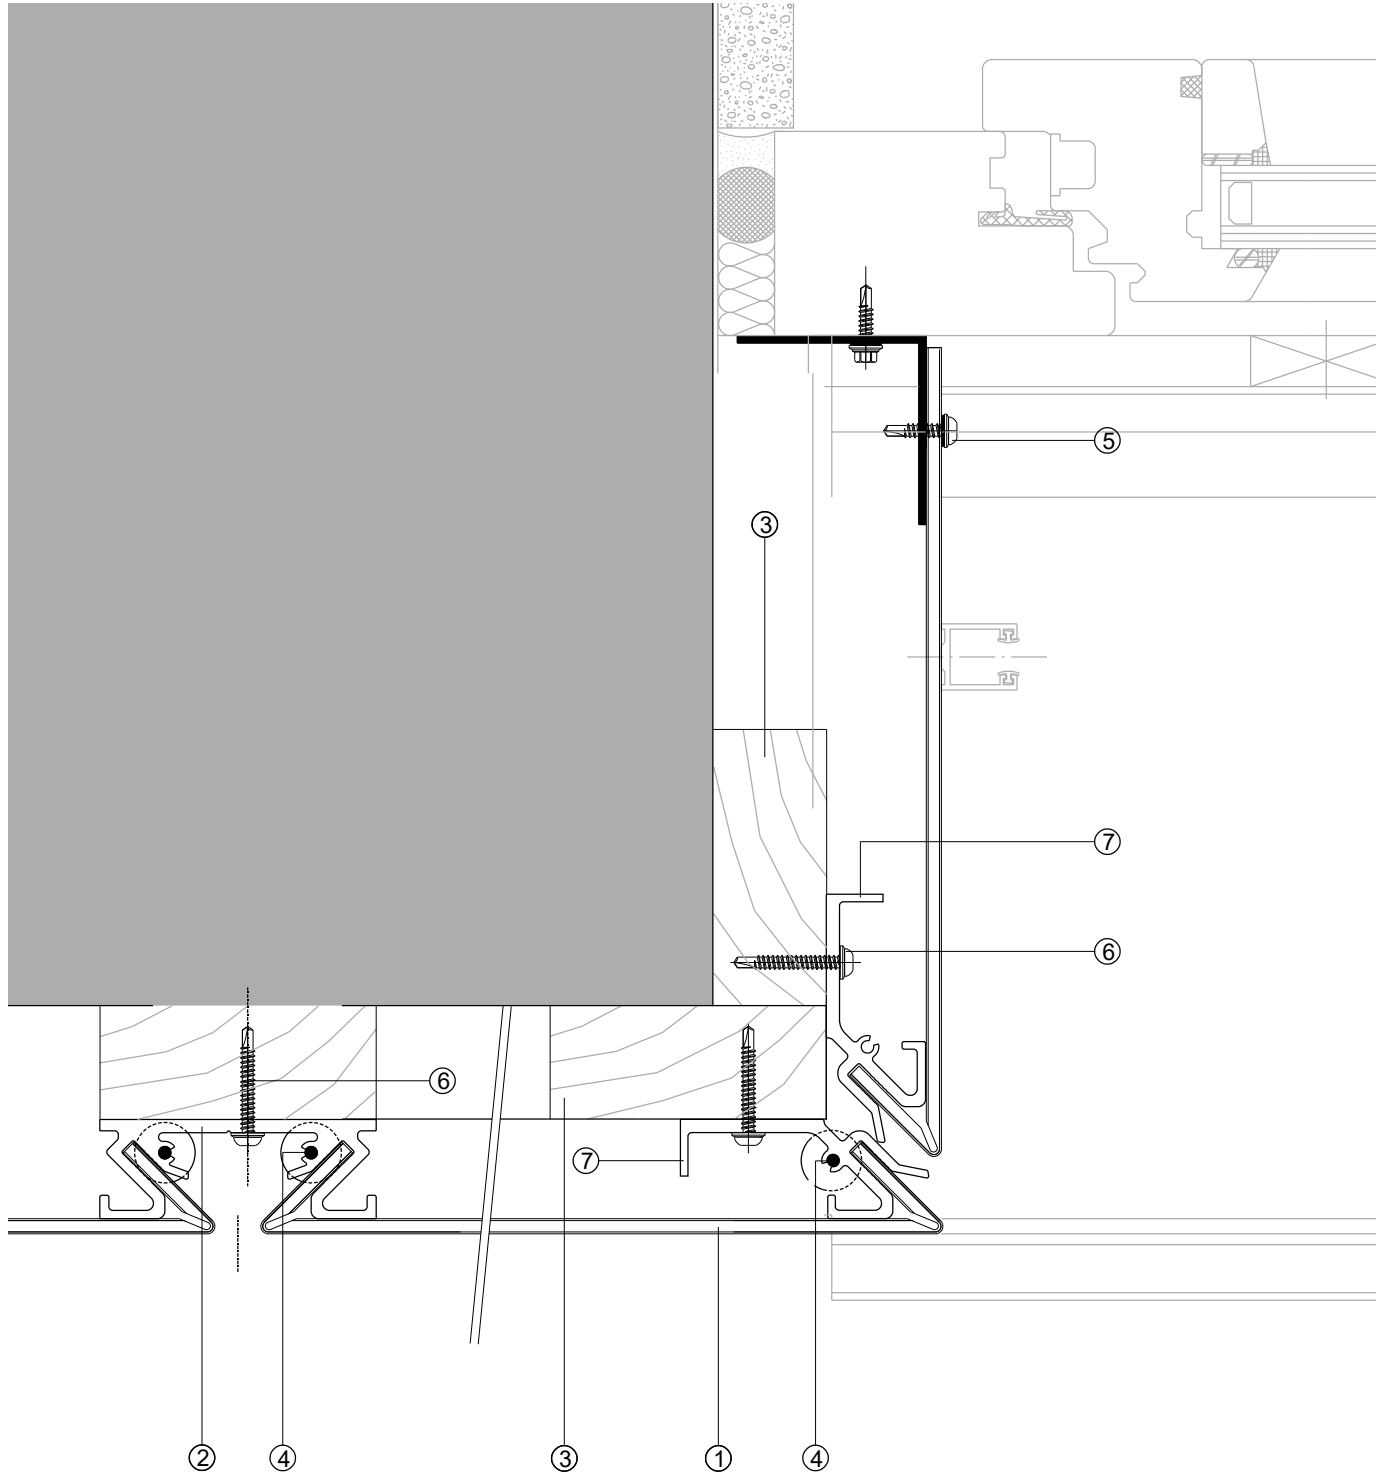


Abbildung zeigt eine mögliche Holz-Unterkonstruktion

- ① easy fiX Fassadenplatte
- ② easy fiX Mittelclip L=60 mm
- ③ Holzlattung 60 x 30 mm
- ④ Lagesicherungsschraube V
- ⑤ easy fiX Plattenbefestigungsschraube
- ⑥ easy fiX Clipbefestigungsschraube
- ⑦ easy fiX Starterclip L=60mm